

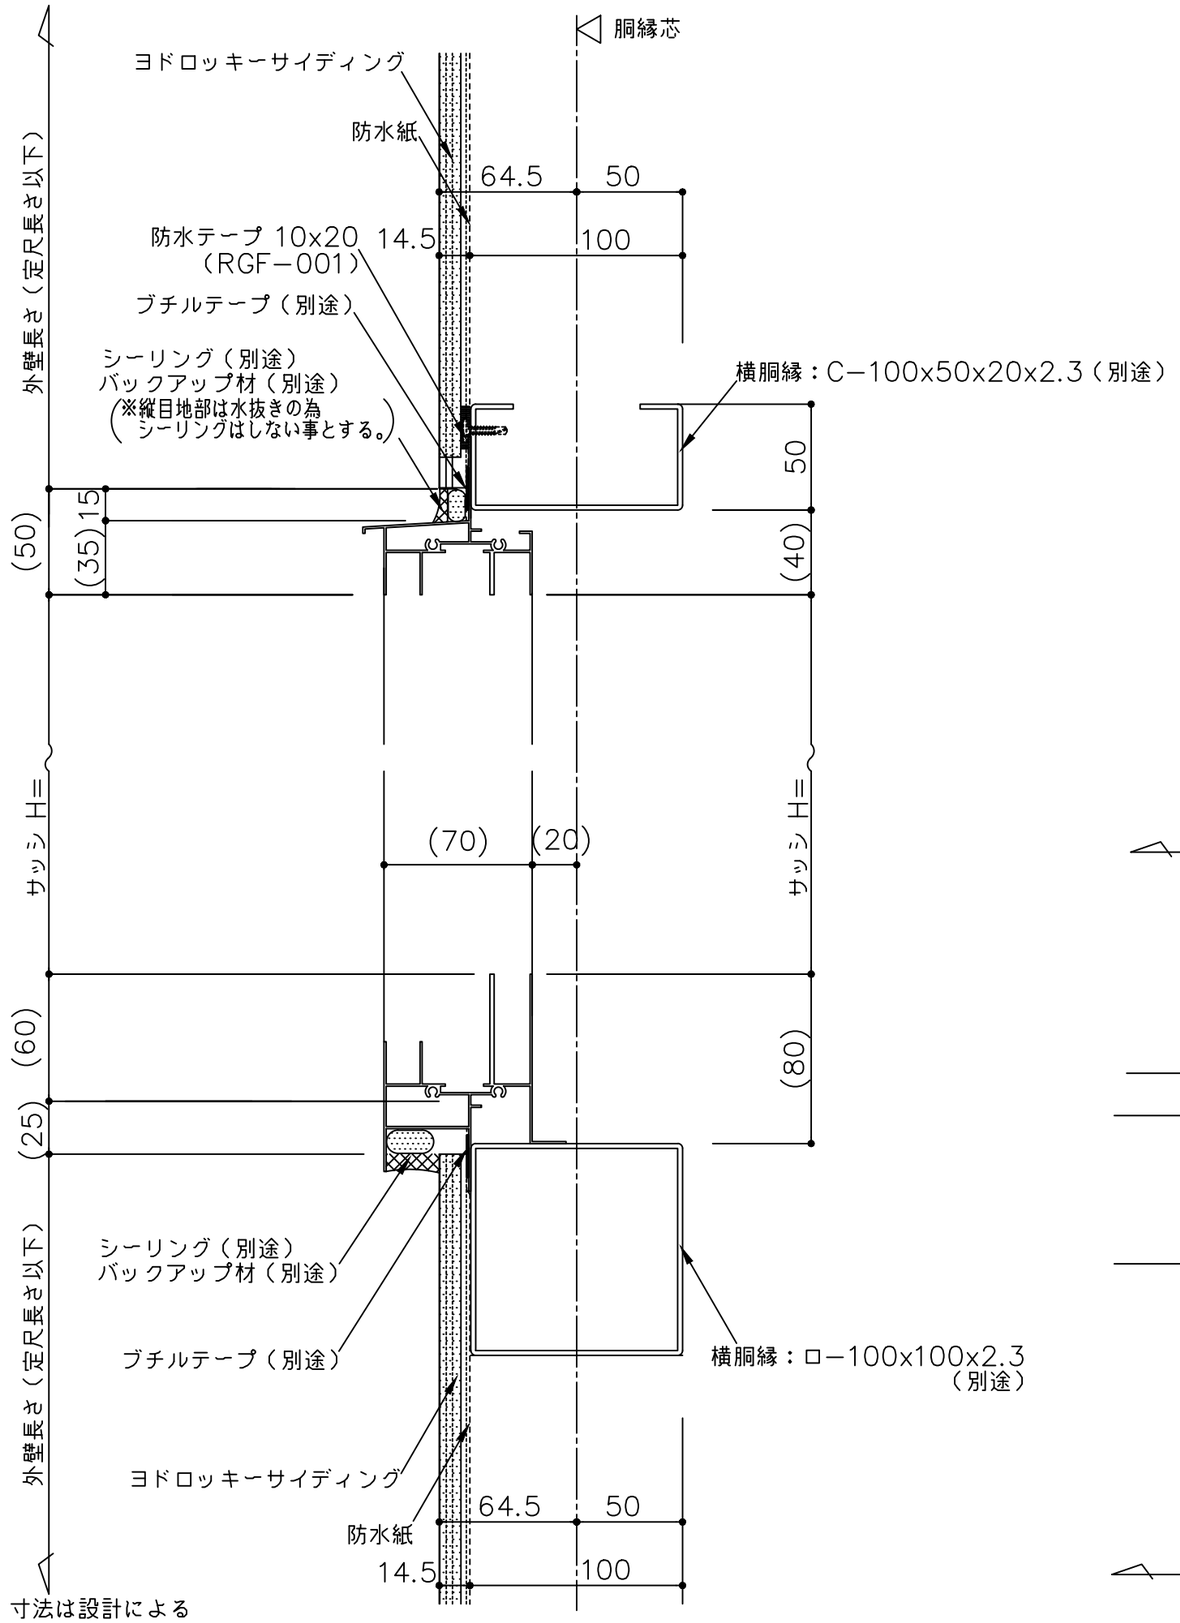


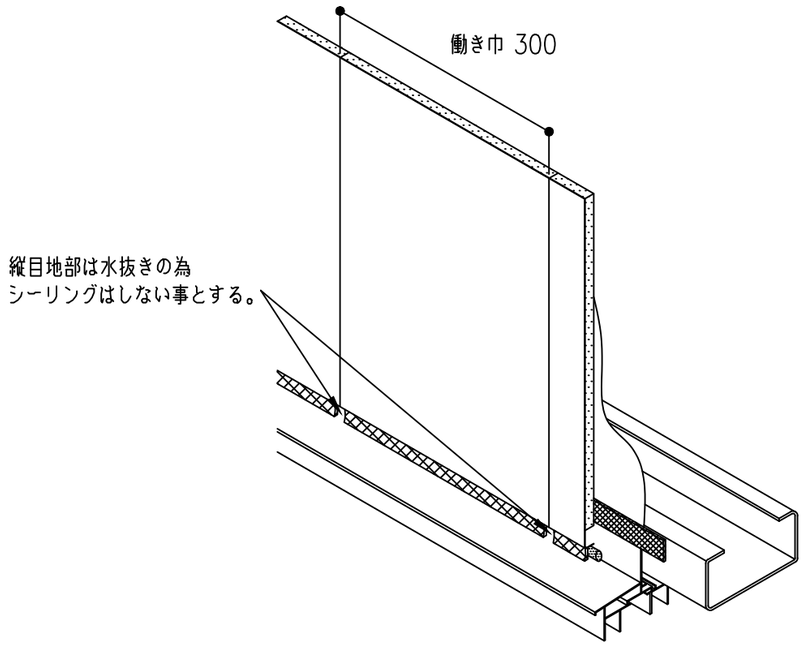

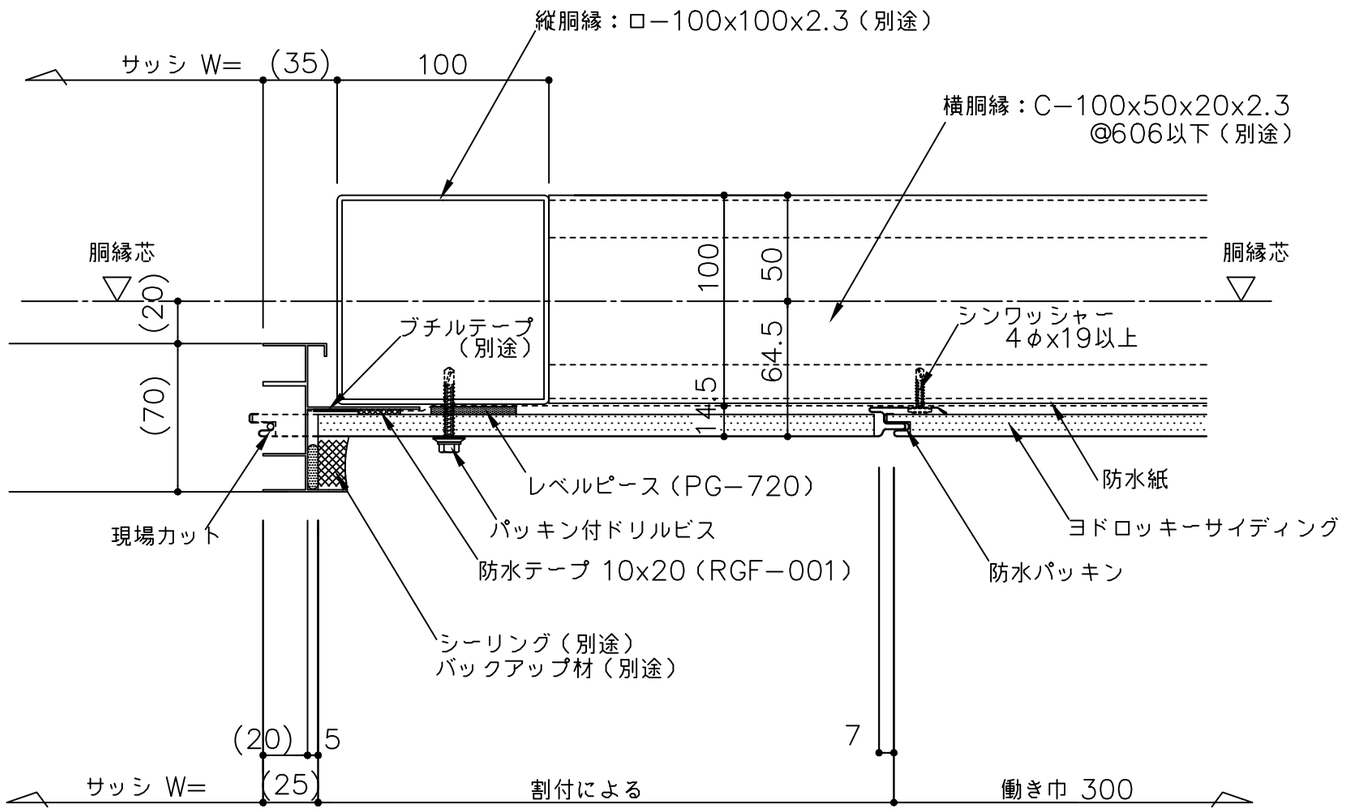

（　）寸法は設計による

備考	名称	ヨドロッキーサイディング （縦張）	製図	担当	承認	日付 2025.10.1	図面 No. RGFT101	YODOKO
	図面名	サッシ部詳細図				縮尺 1/3		