


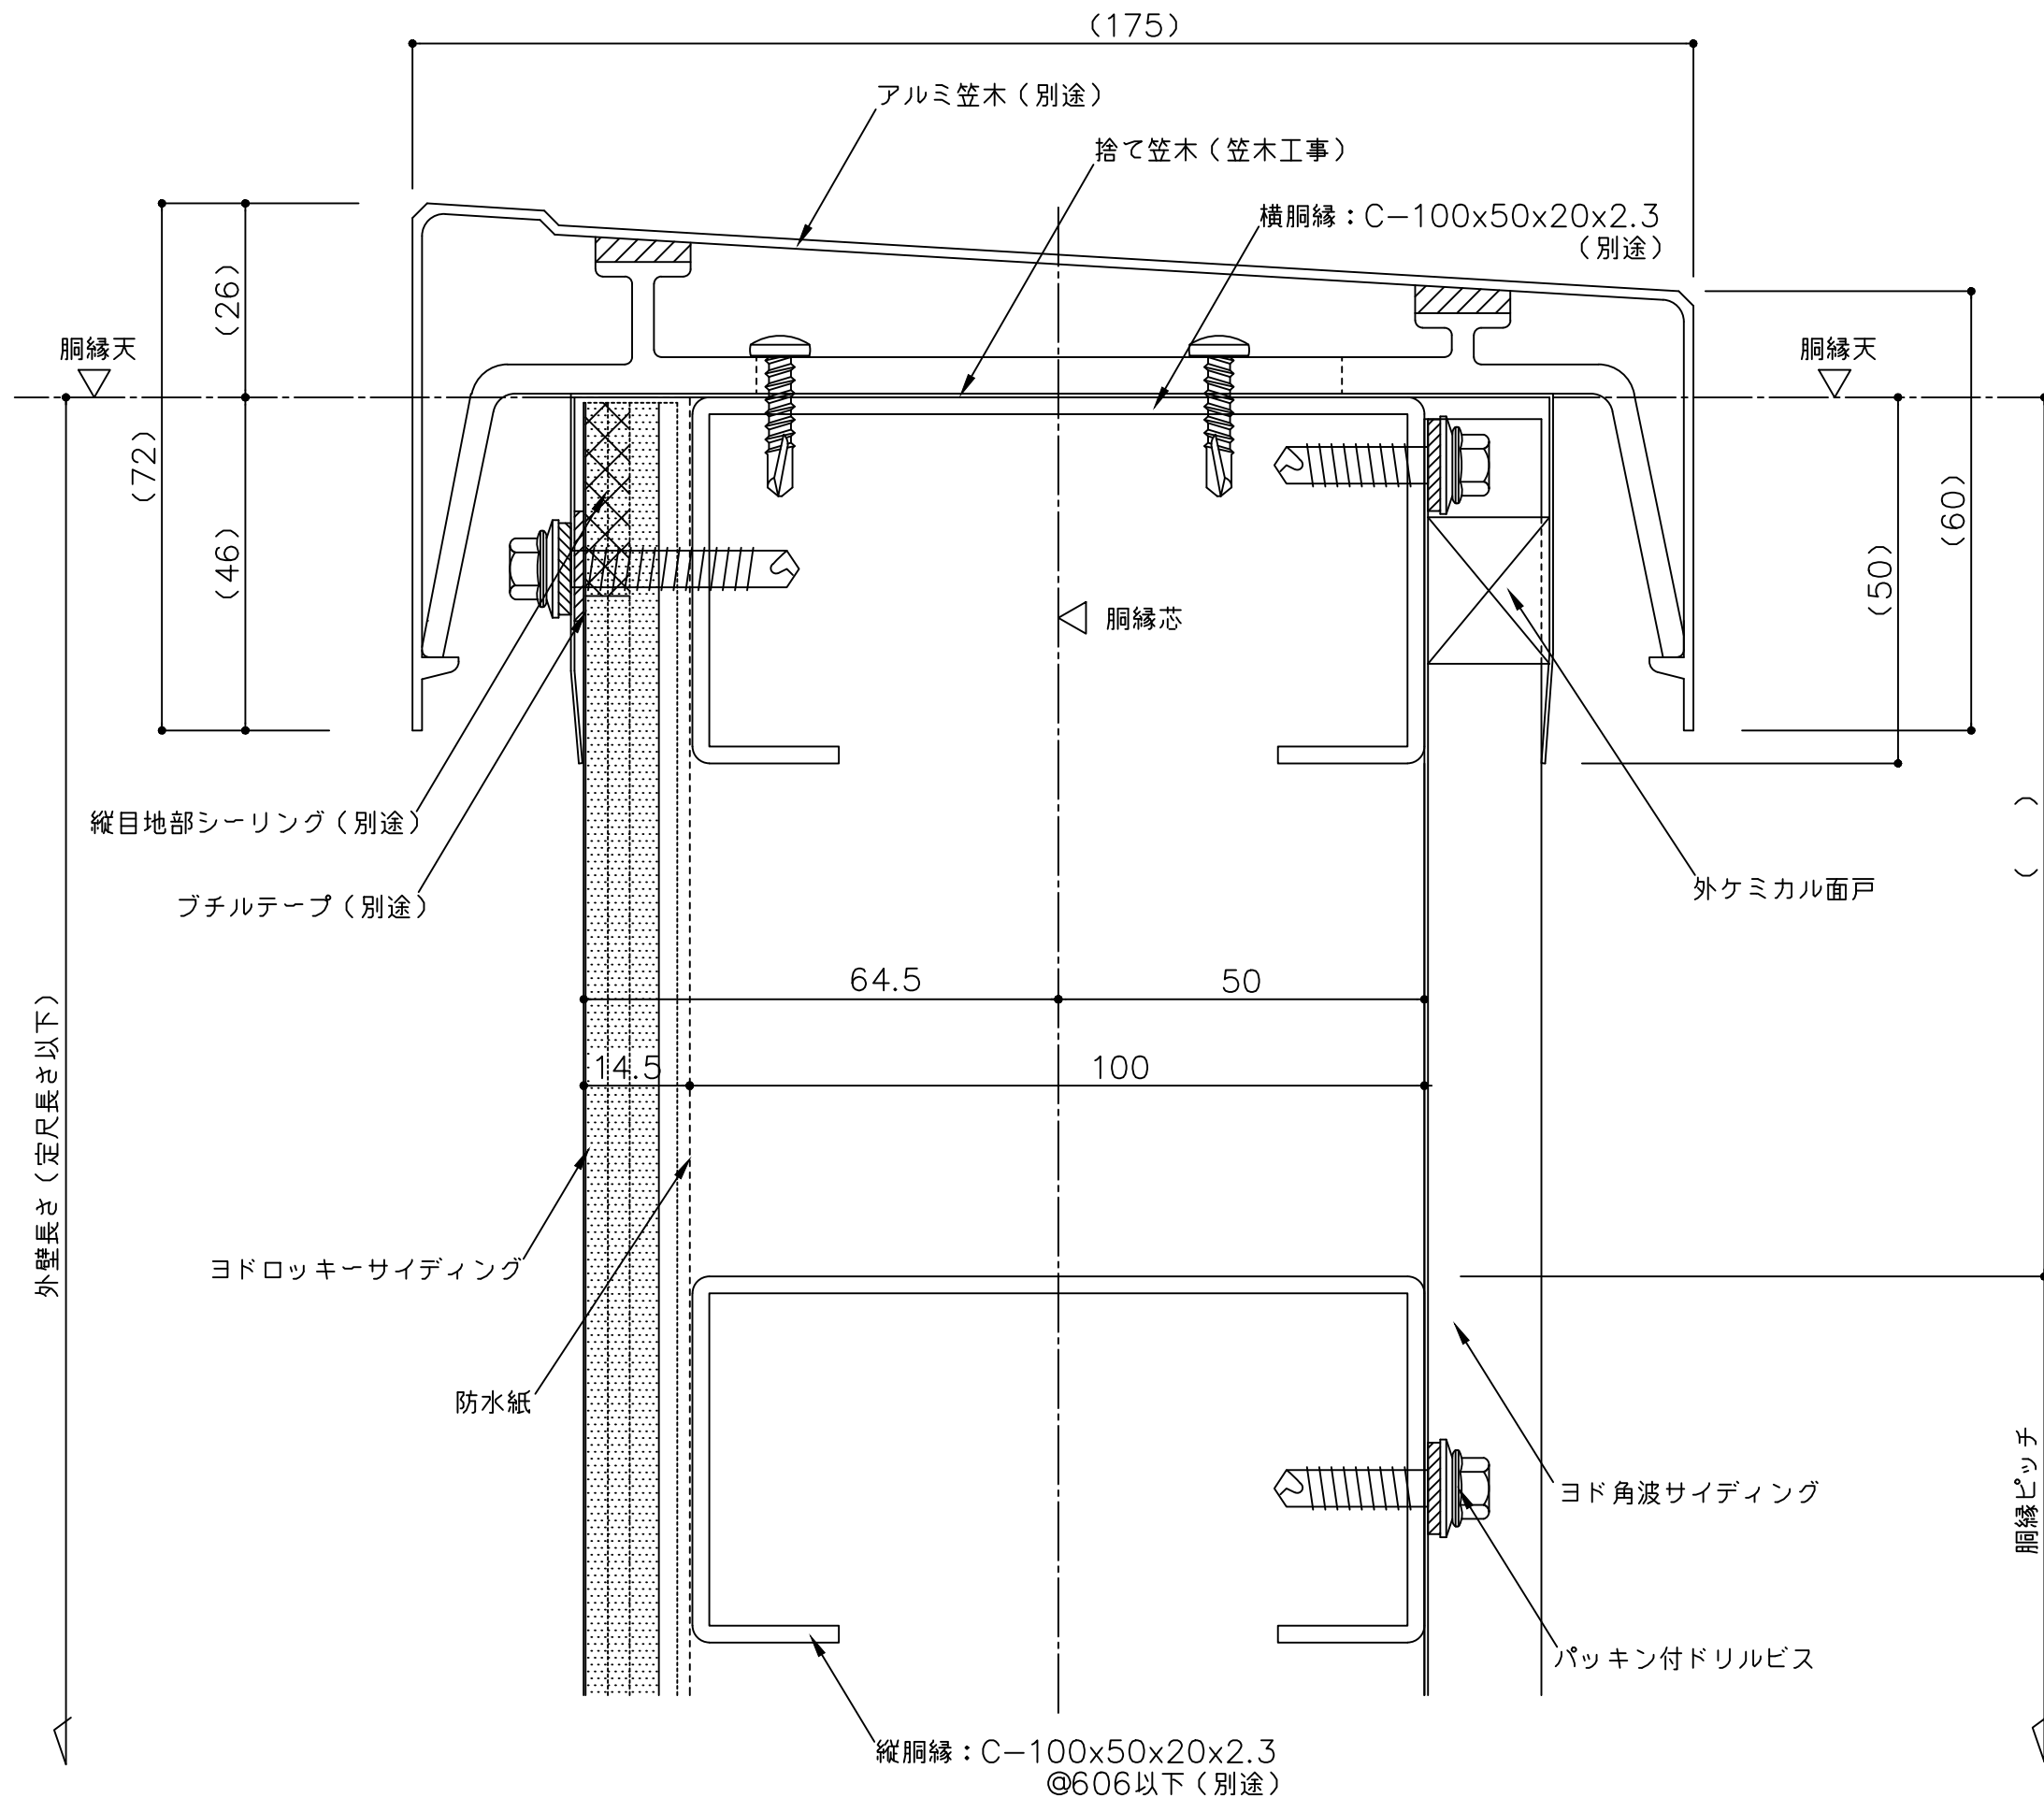

() 寸法は設計による

備考	名称	ヨドロッキーサイディング (縦張)			製図	担当	承認	日付	2025.10.1	図面 No.	RGFT121	
	図面名	笠木部詳細図						縮尺	1/1			