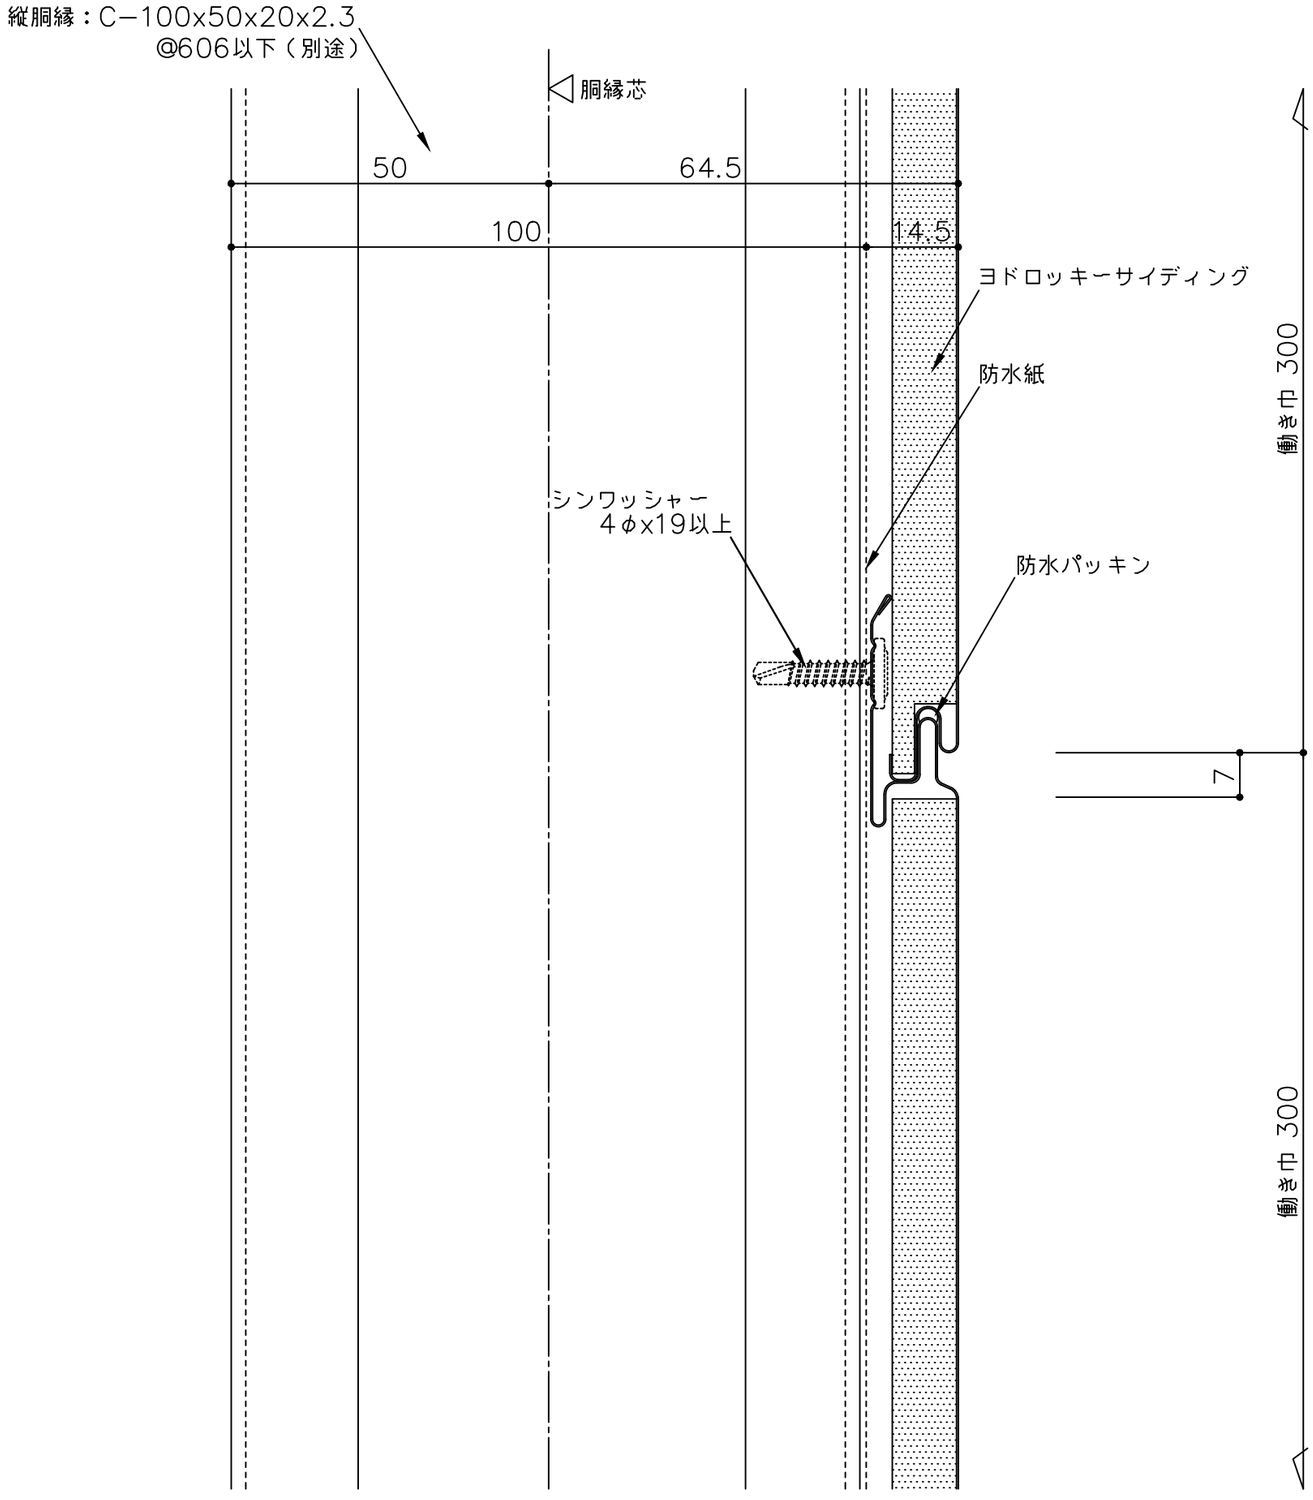

かん合部詳細図 1：1

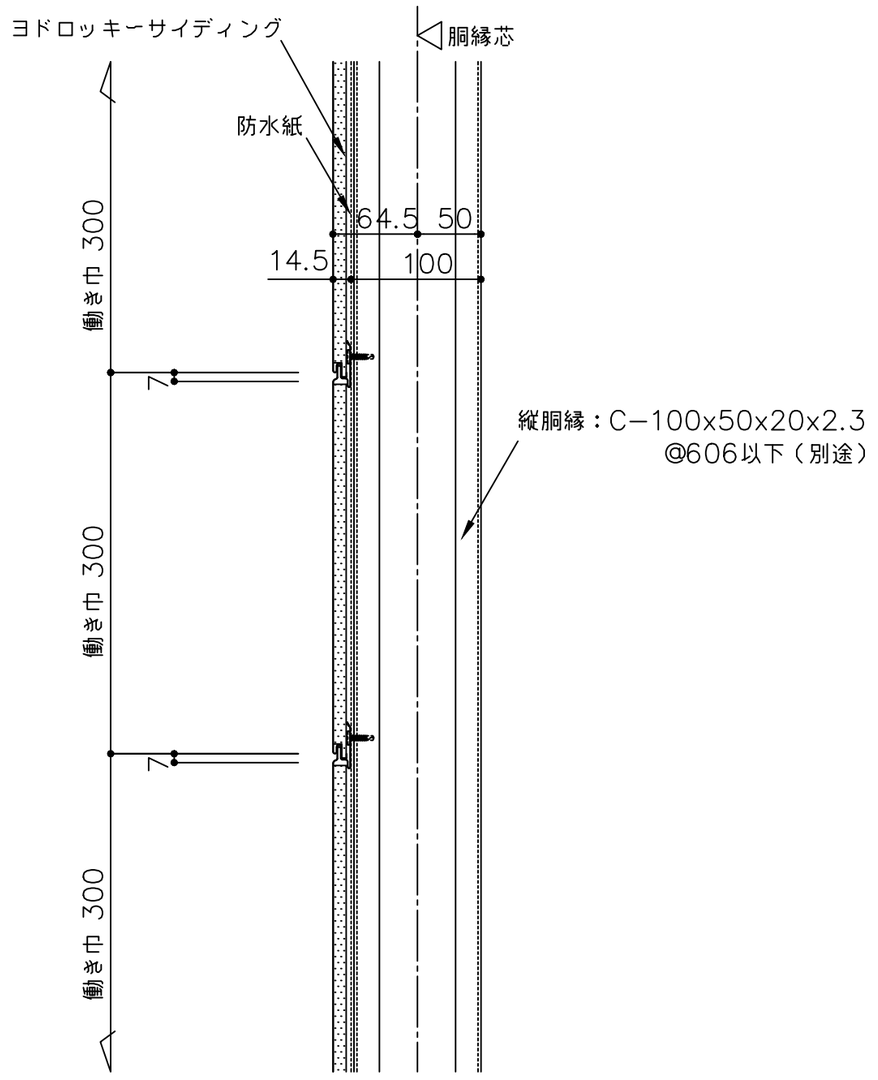

断面図 1：5

備 考	名 称 ヨドロッキーサイディング（横張）	製図	担当	承認	日付 2025.10.1	図面 No. RGFY001
	図面名 かん合部詳細図				縮 尺 1/1 1/5	YODOKO