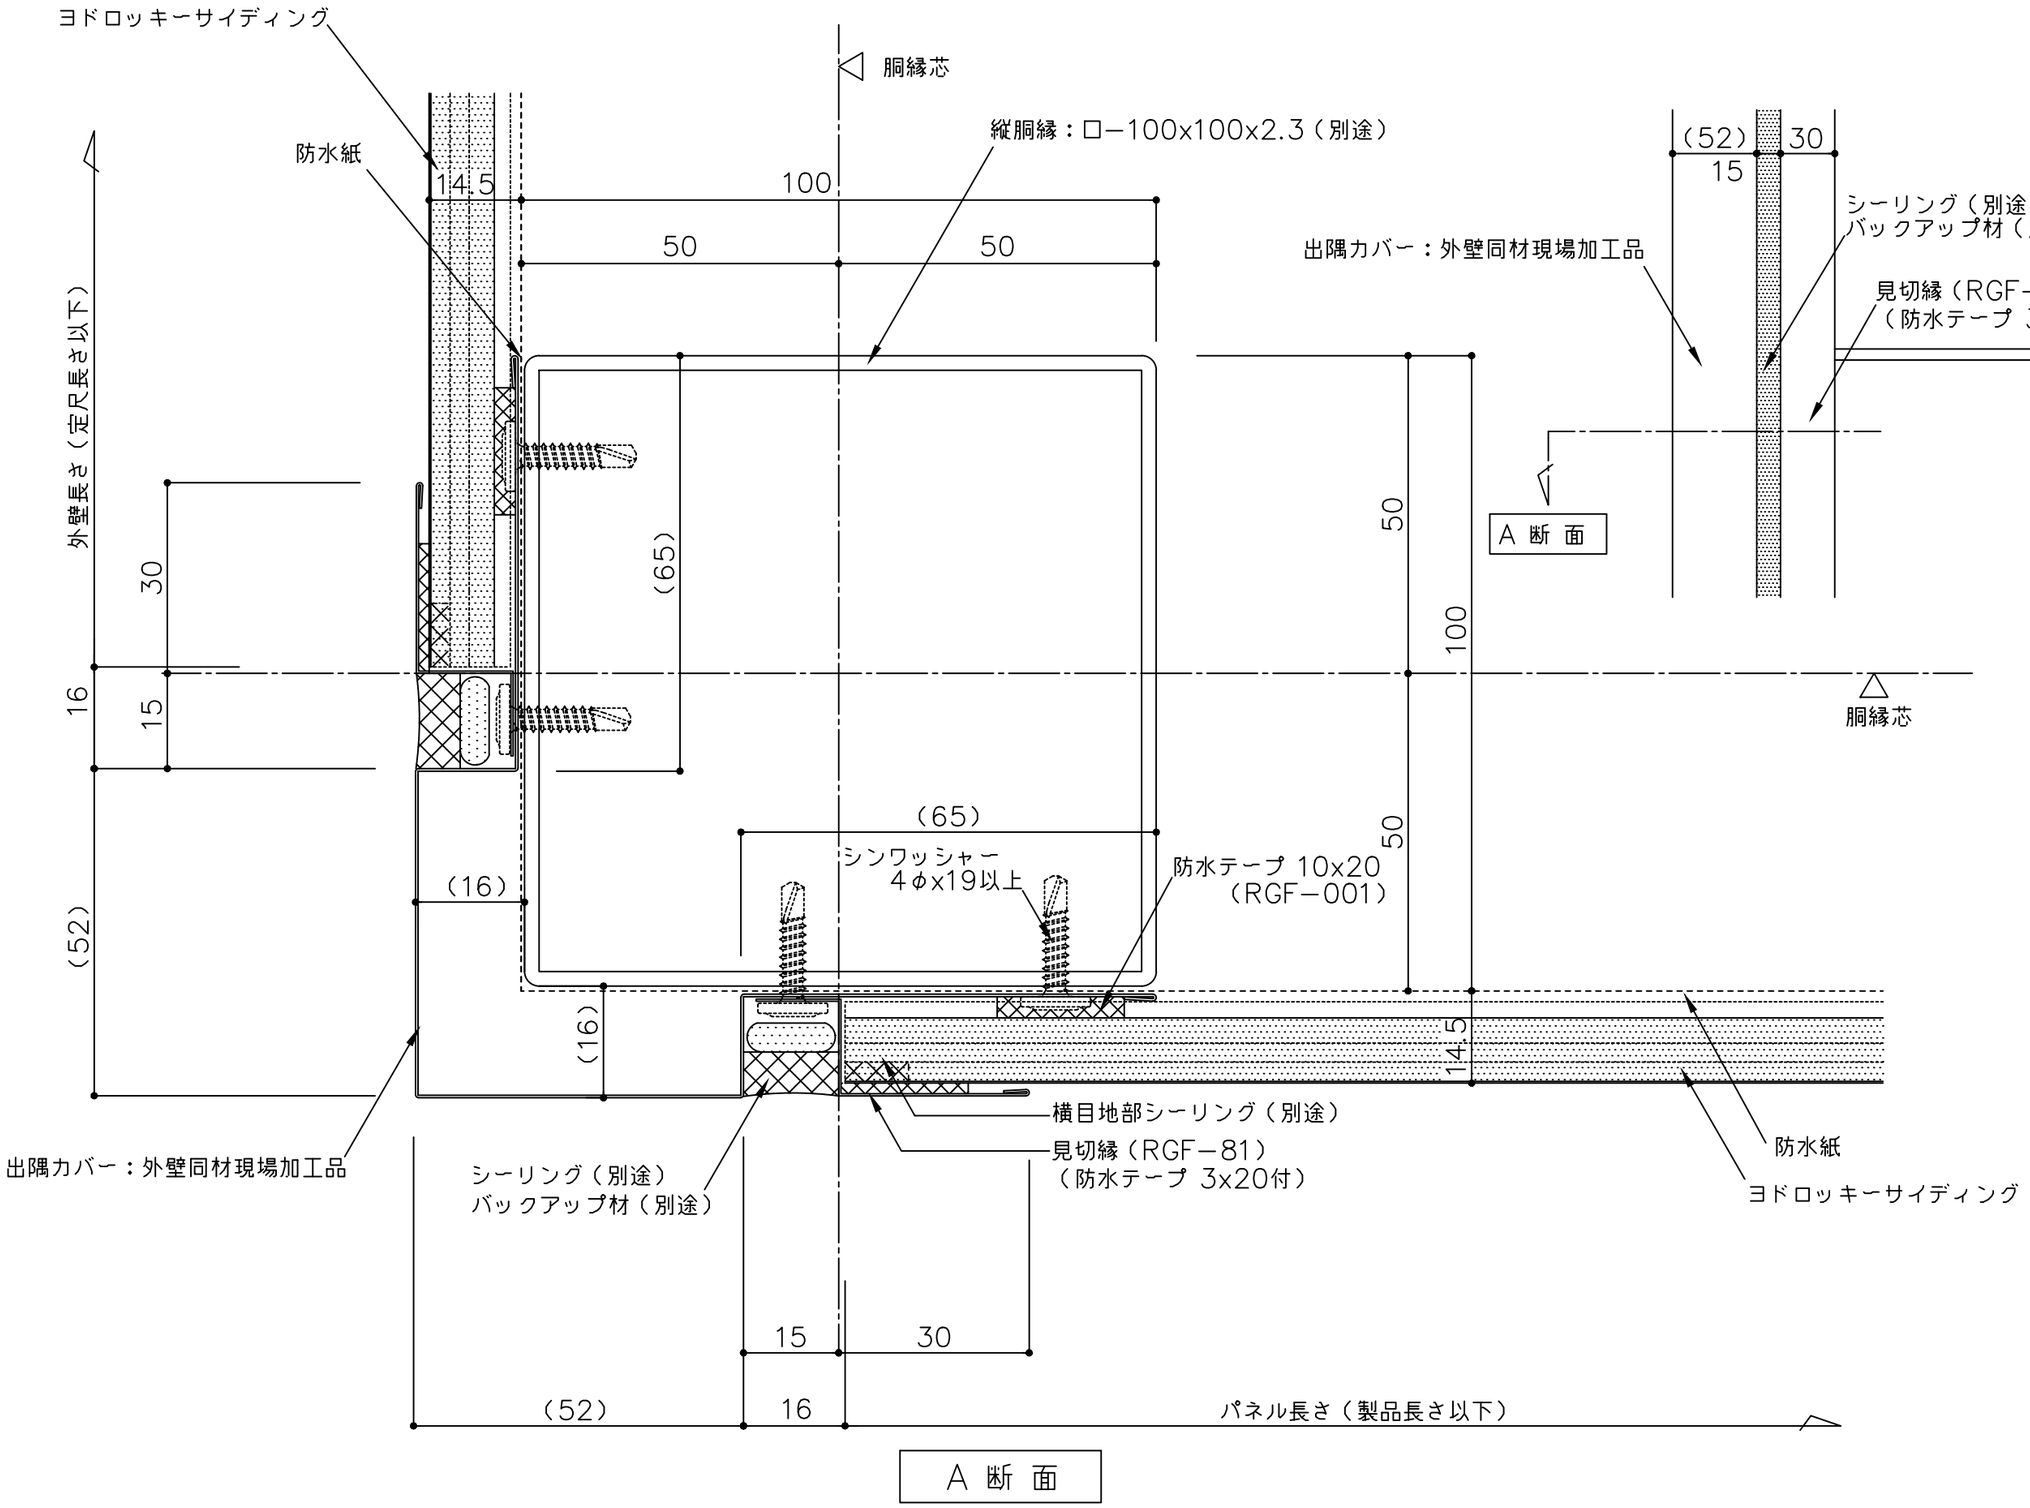


（　）寸法は設計による

| 備考 | 名称 | ヨドロッキーサイディング（横張） | 製図 | 担当 | 承認 | 日付 2025.10.1 | 図面 No. RGFY082 | YODOKO |
|---|---|---|---|---|---|---|---|---|
| | 図面名 | 出隅部詳細図（現場加工出隅仕様） | | | | 縮尺 1/1 | | |