


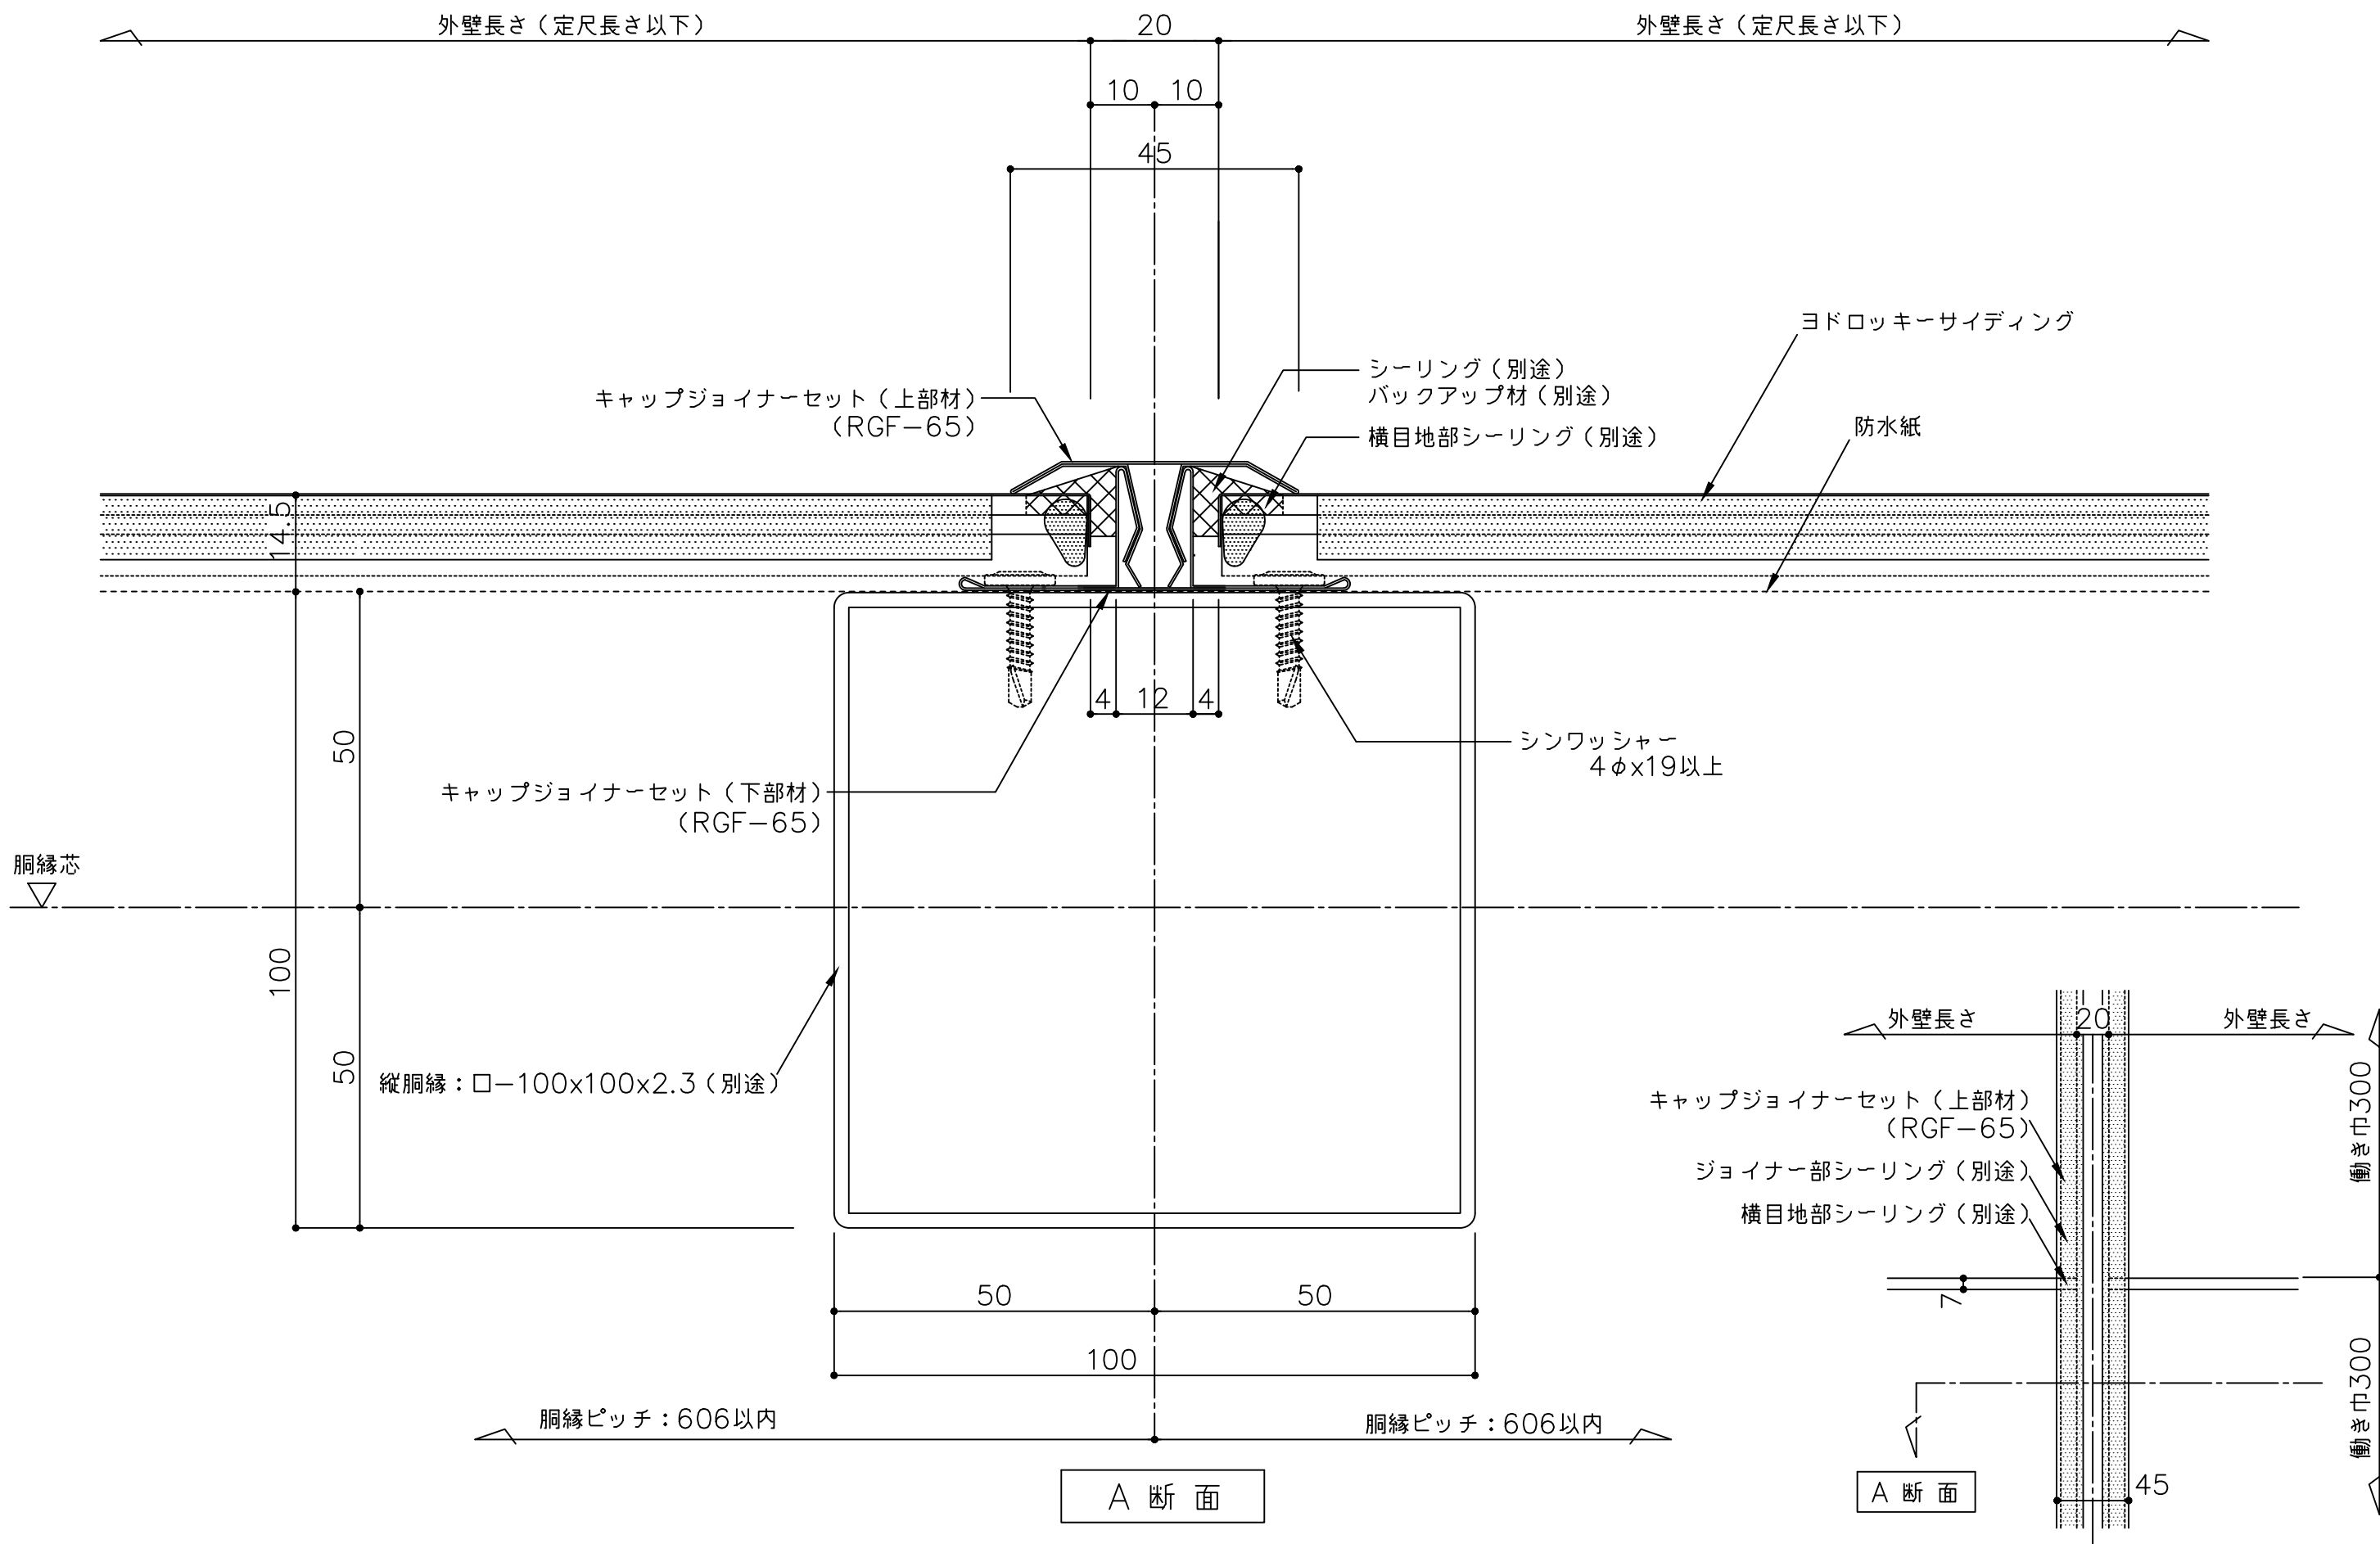

備考	名称	ヨドロッキーサイディング (横張)	製図	担当	承認	日付	2025.10.1	図面 No.	RGFY111	
	図面名	縦目地部詳細図 (キャップジョイナー仕様)				縮尺	1/1			