


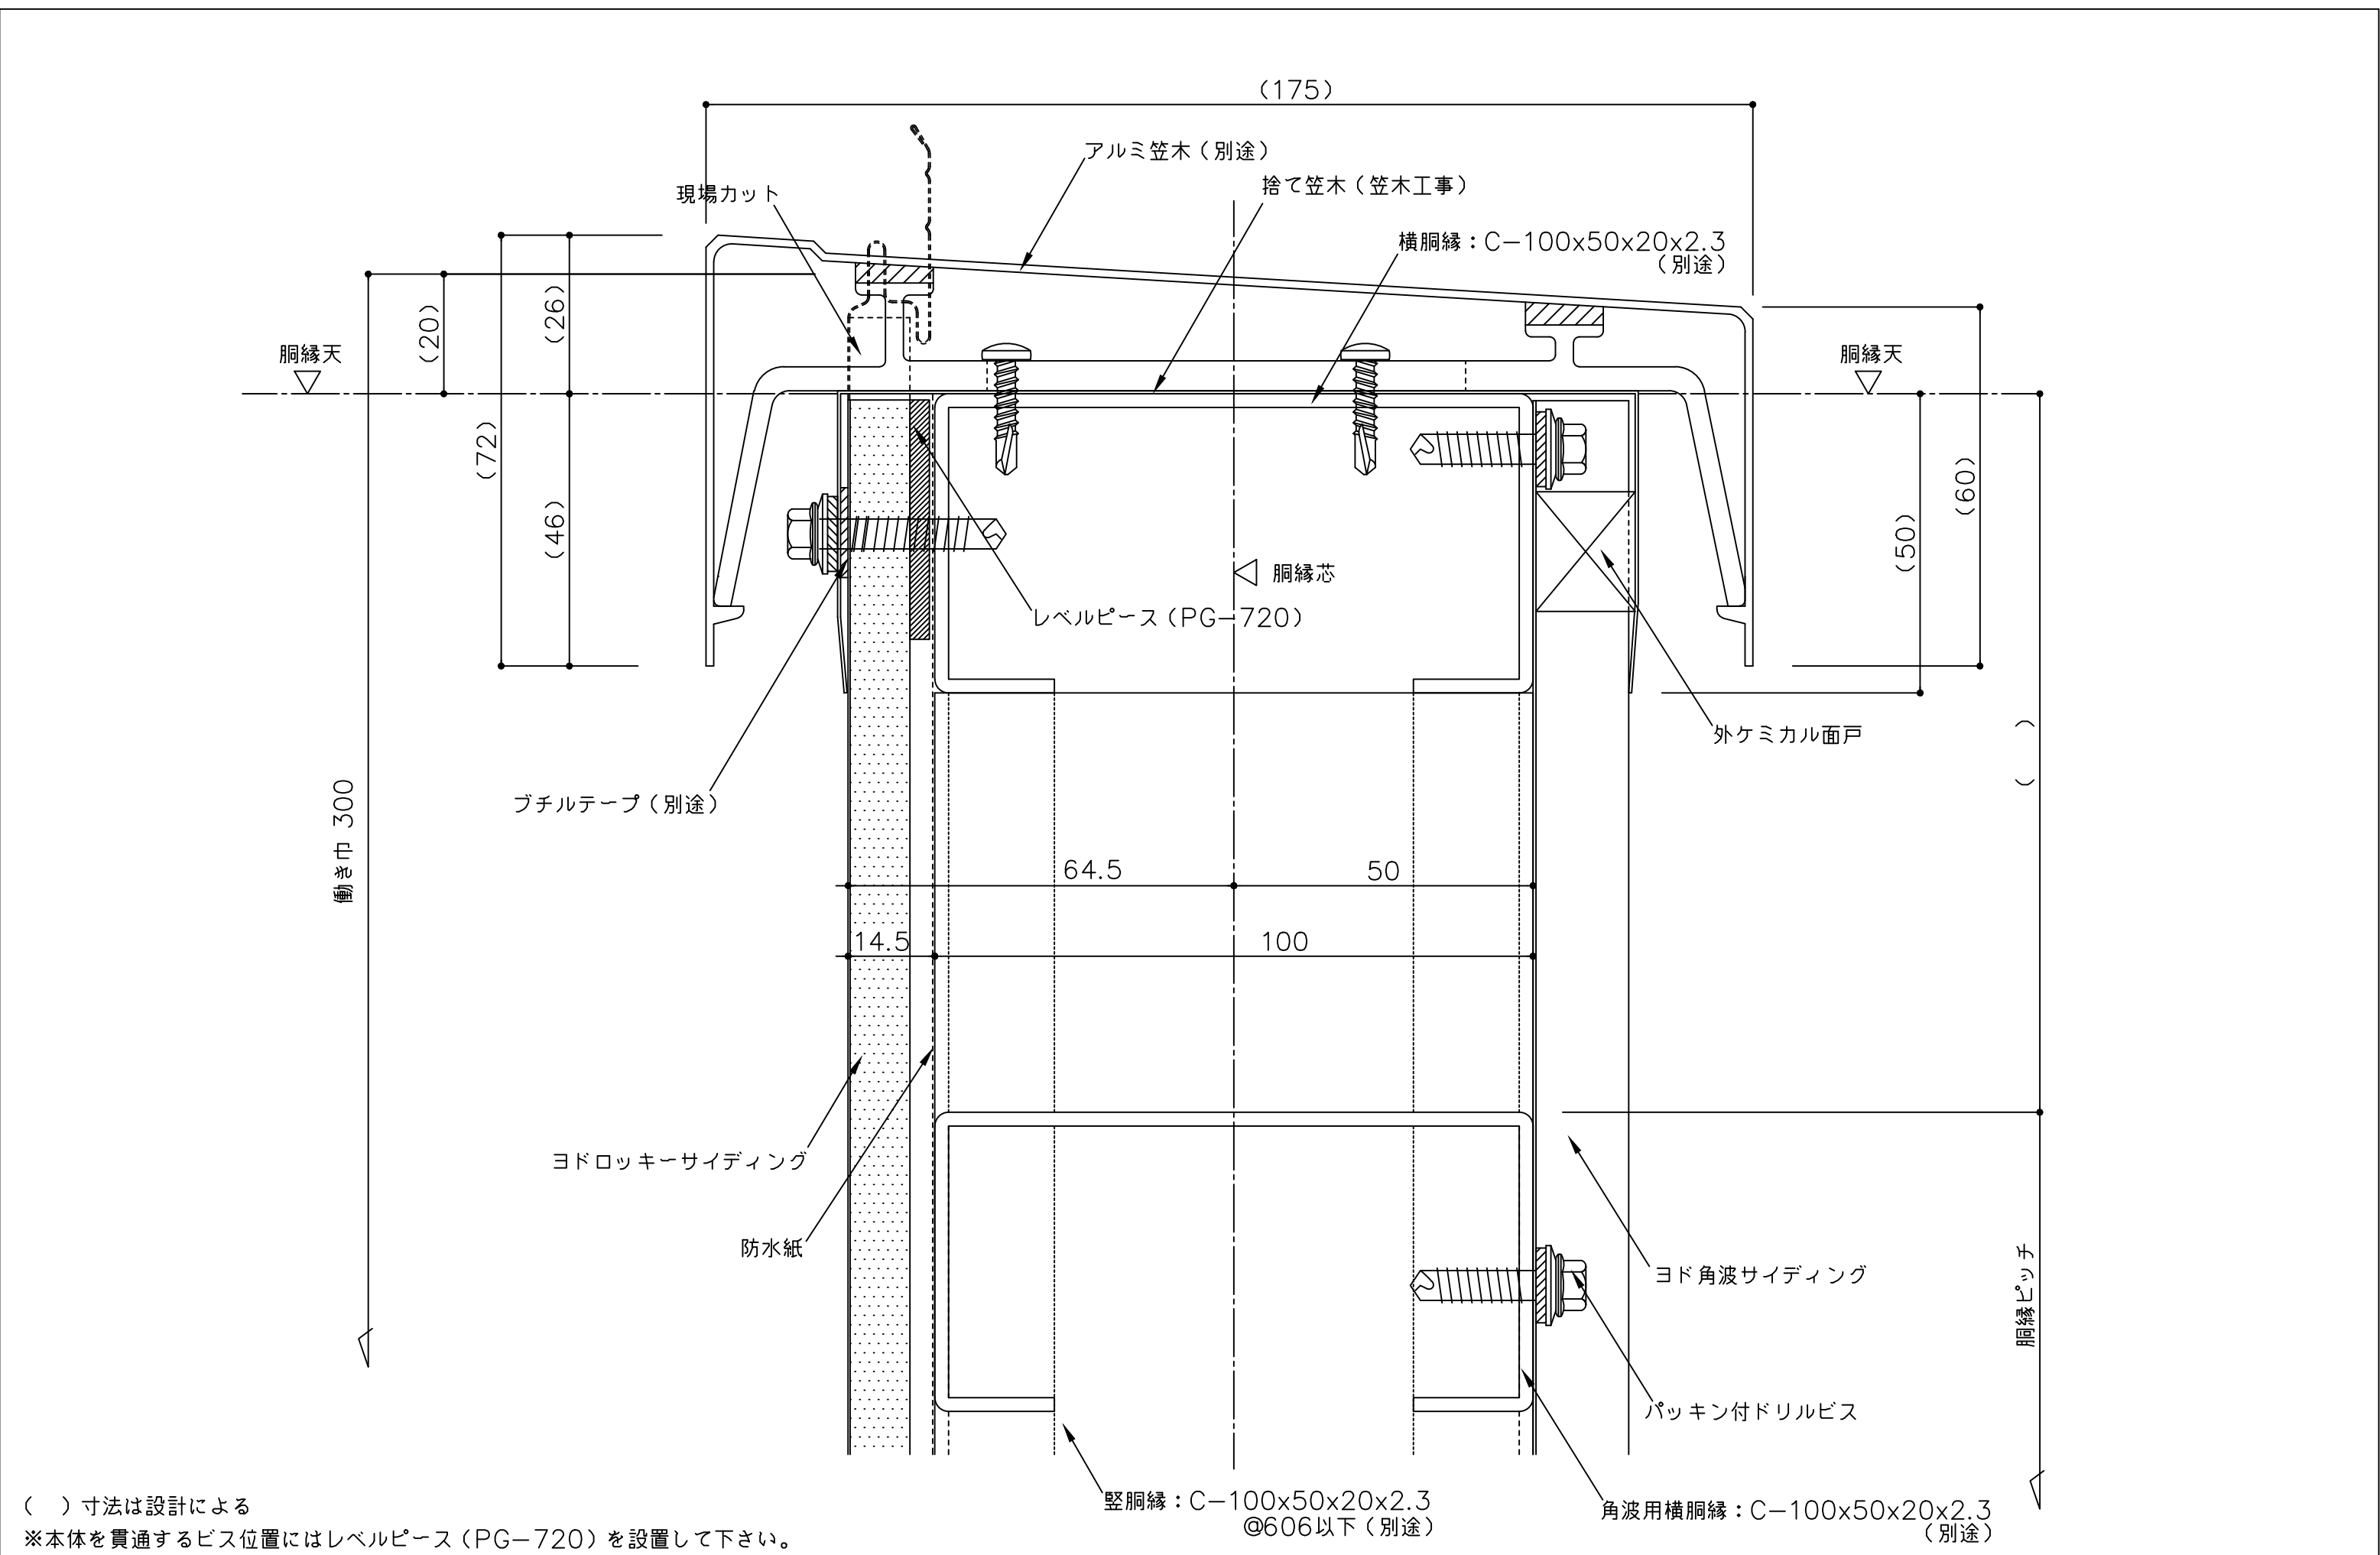

() 寸法は設計による
※本体を貫通するビス位置にはレベルピース (PG-720) を設置して下さい。

備 考	名 称	ヨドロッキーサイディング（横張）	製図	担当	承認	日付	2025.10.1	図面 No.	RGFY121	
	図面名	笠木部詳細図				縮 尺	1/1			