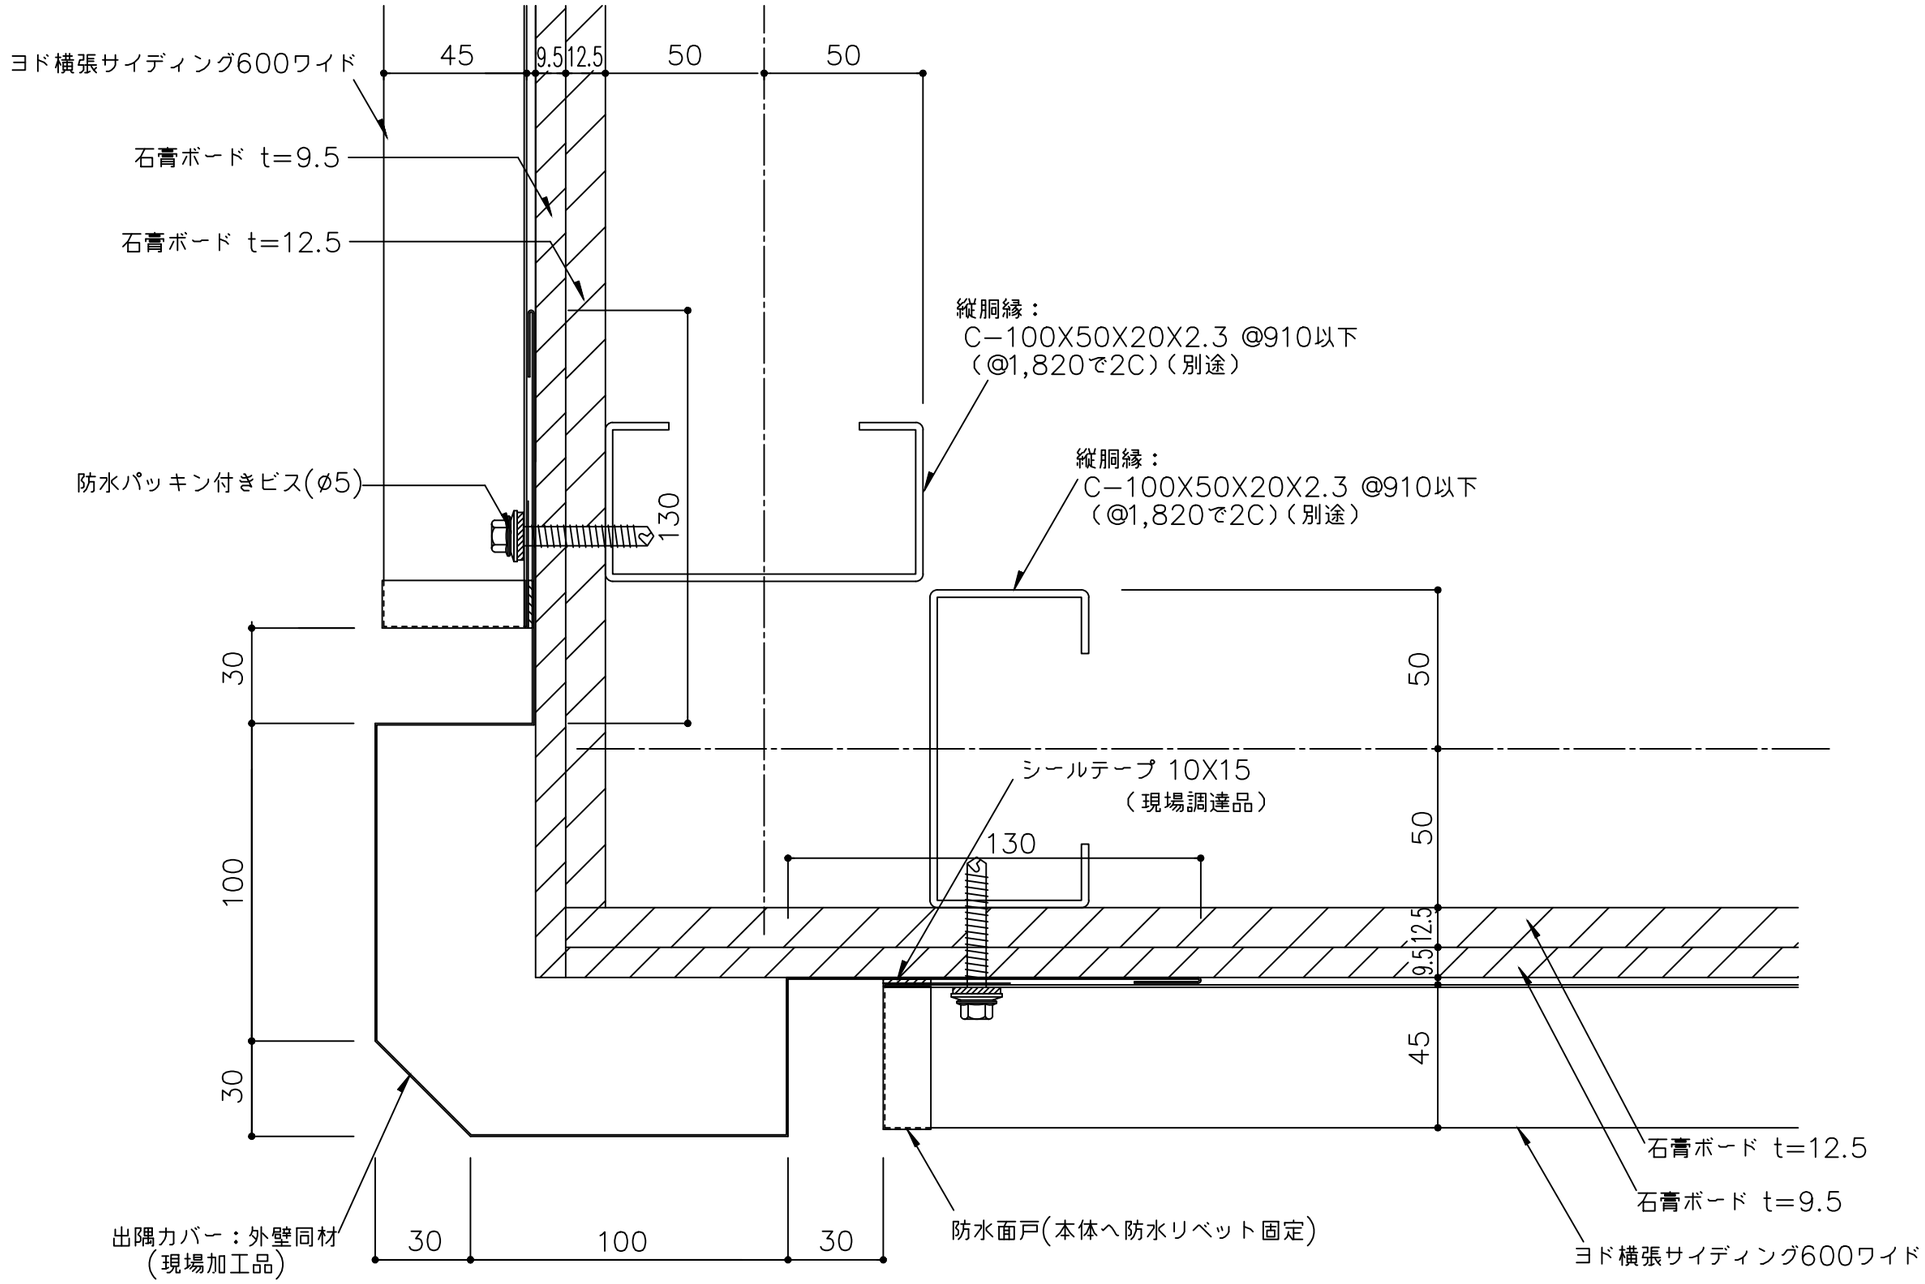

備考	名称	製図	担当	承認	日付	図面No.	
	ヨド横張サイディング600ワイド				2025.10.1	60w00802	YODOKO
	図面名 出隅部詳細図（PB捨て貼り防火構造仕様）				縮尺 1/2		