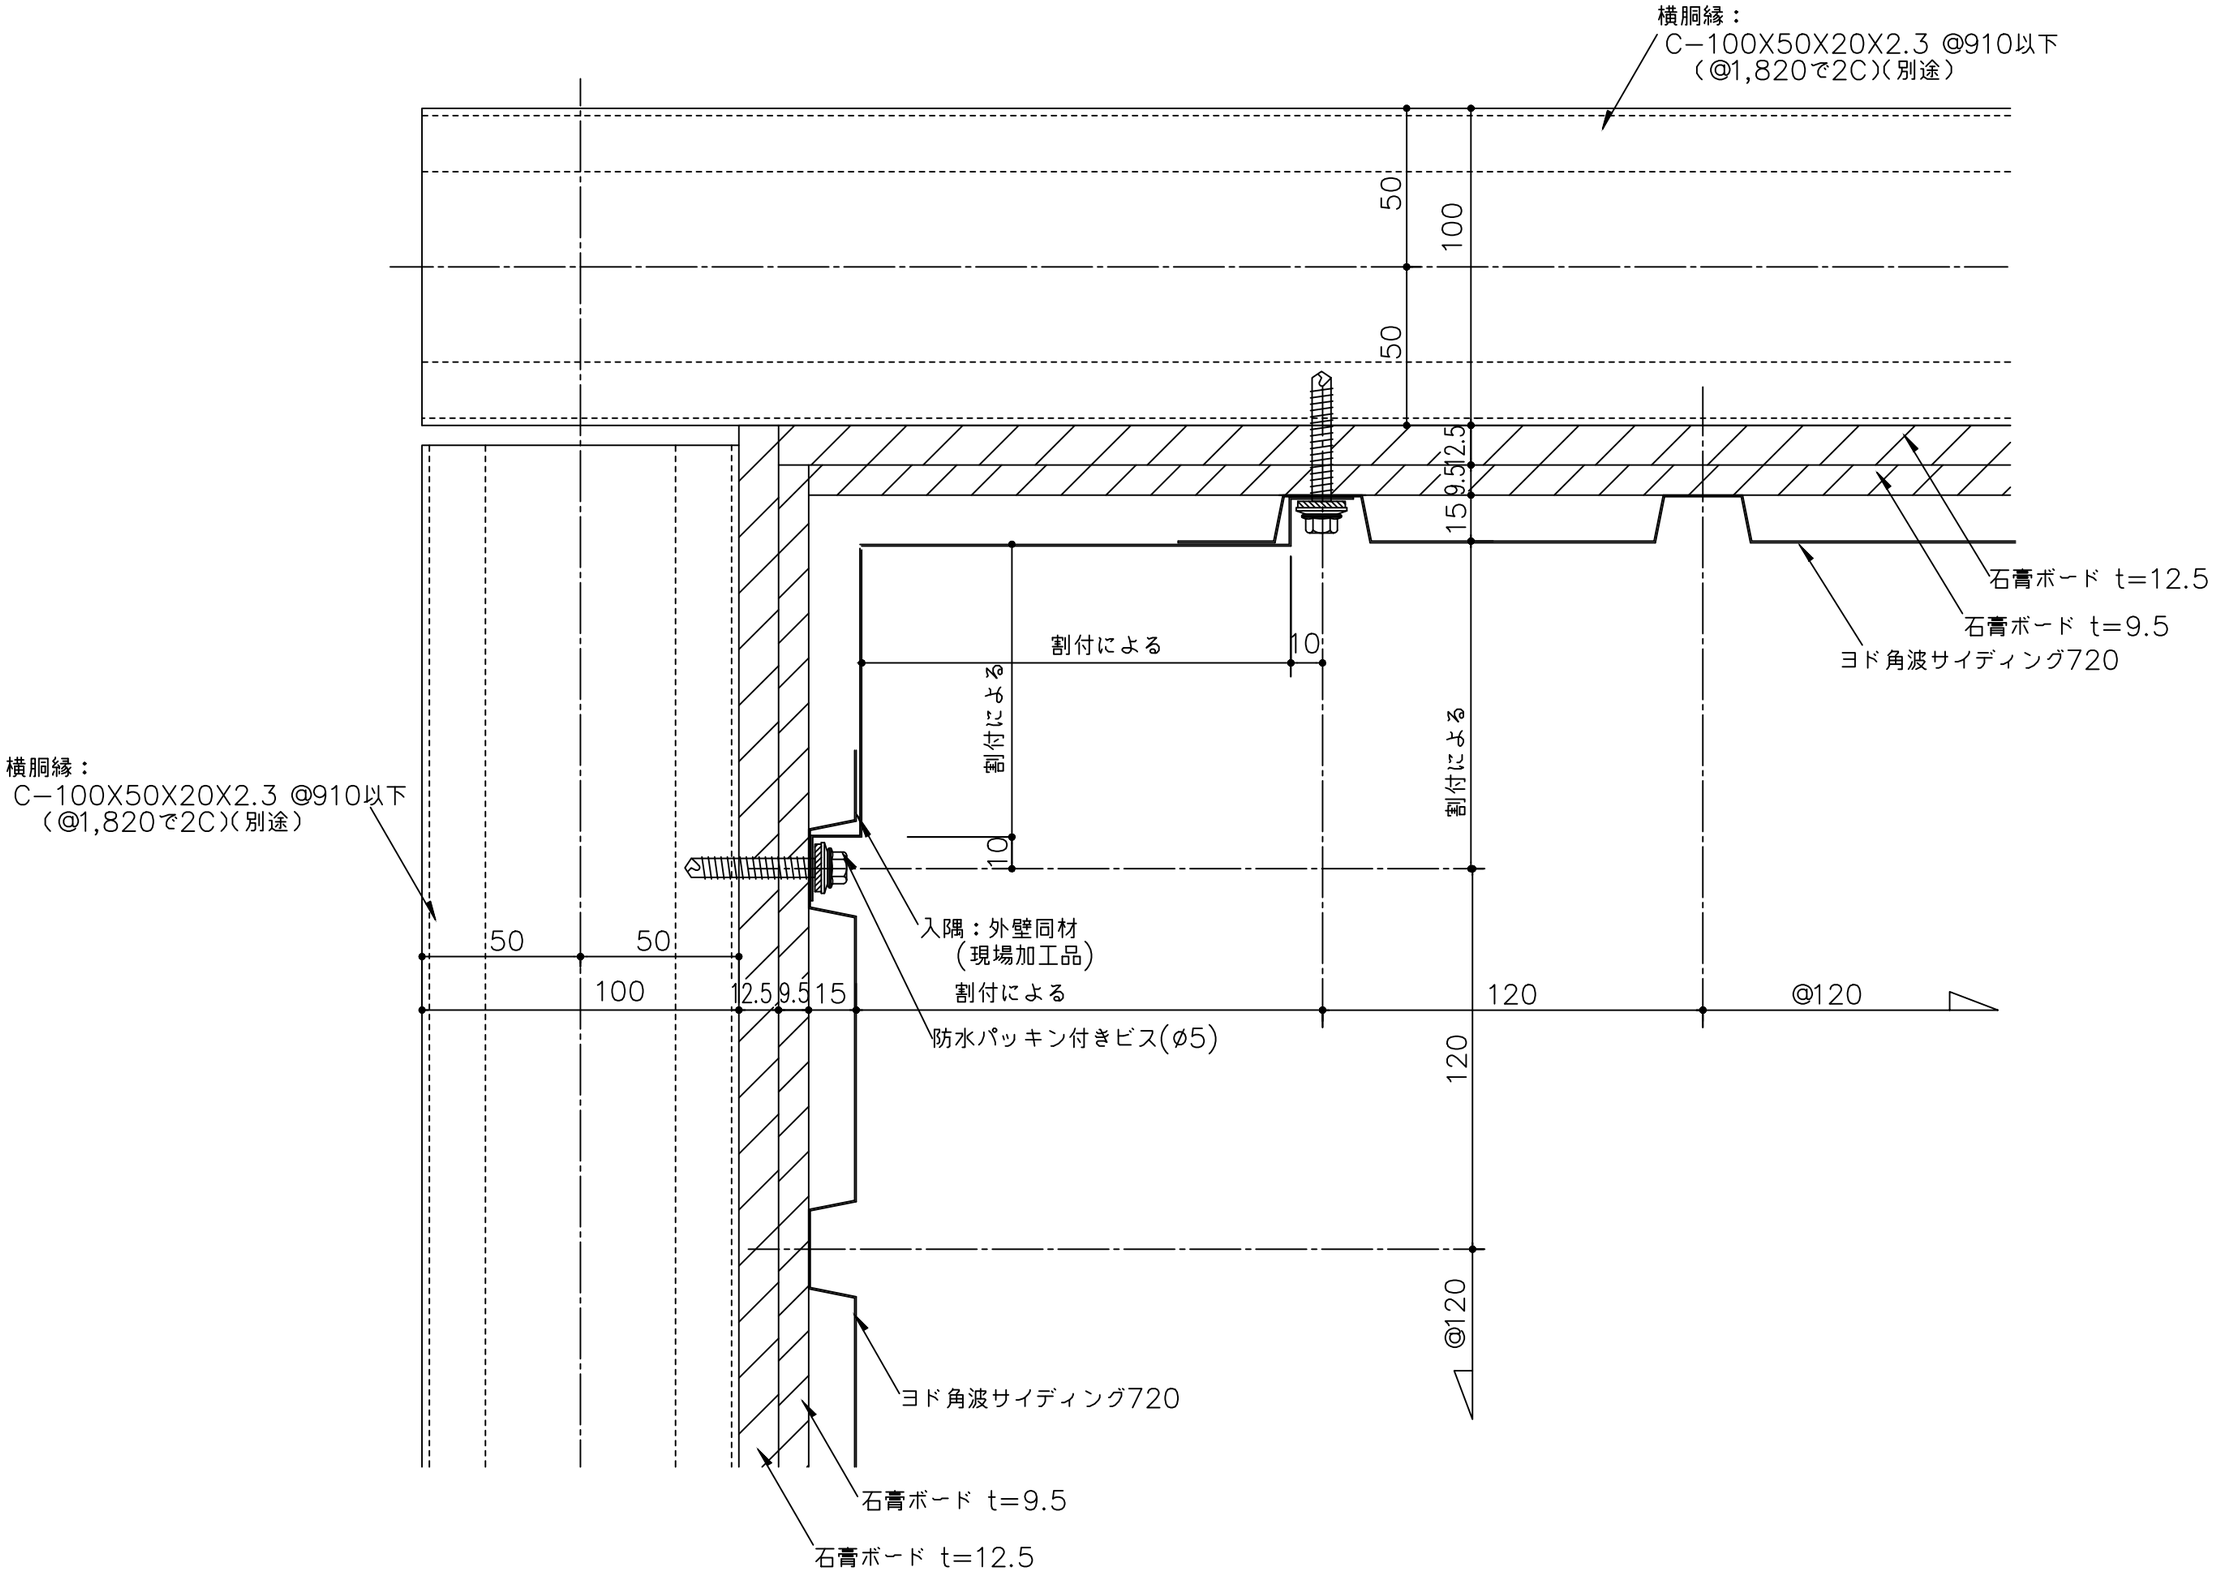


備考	名称	製図	担当	承認	日付	図面No.
	ヨド角波サイディング720				2025.10.1	72000902
	図面名 入隅部詳細図(PB捨て貼り防火構造仕様)				縮尺 1/2	

YODOKO