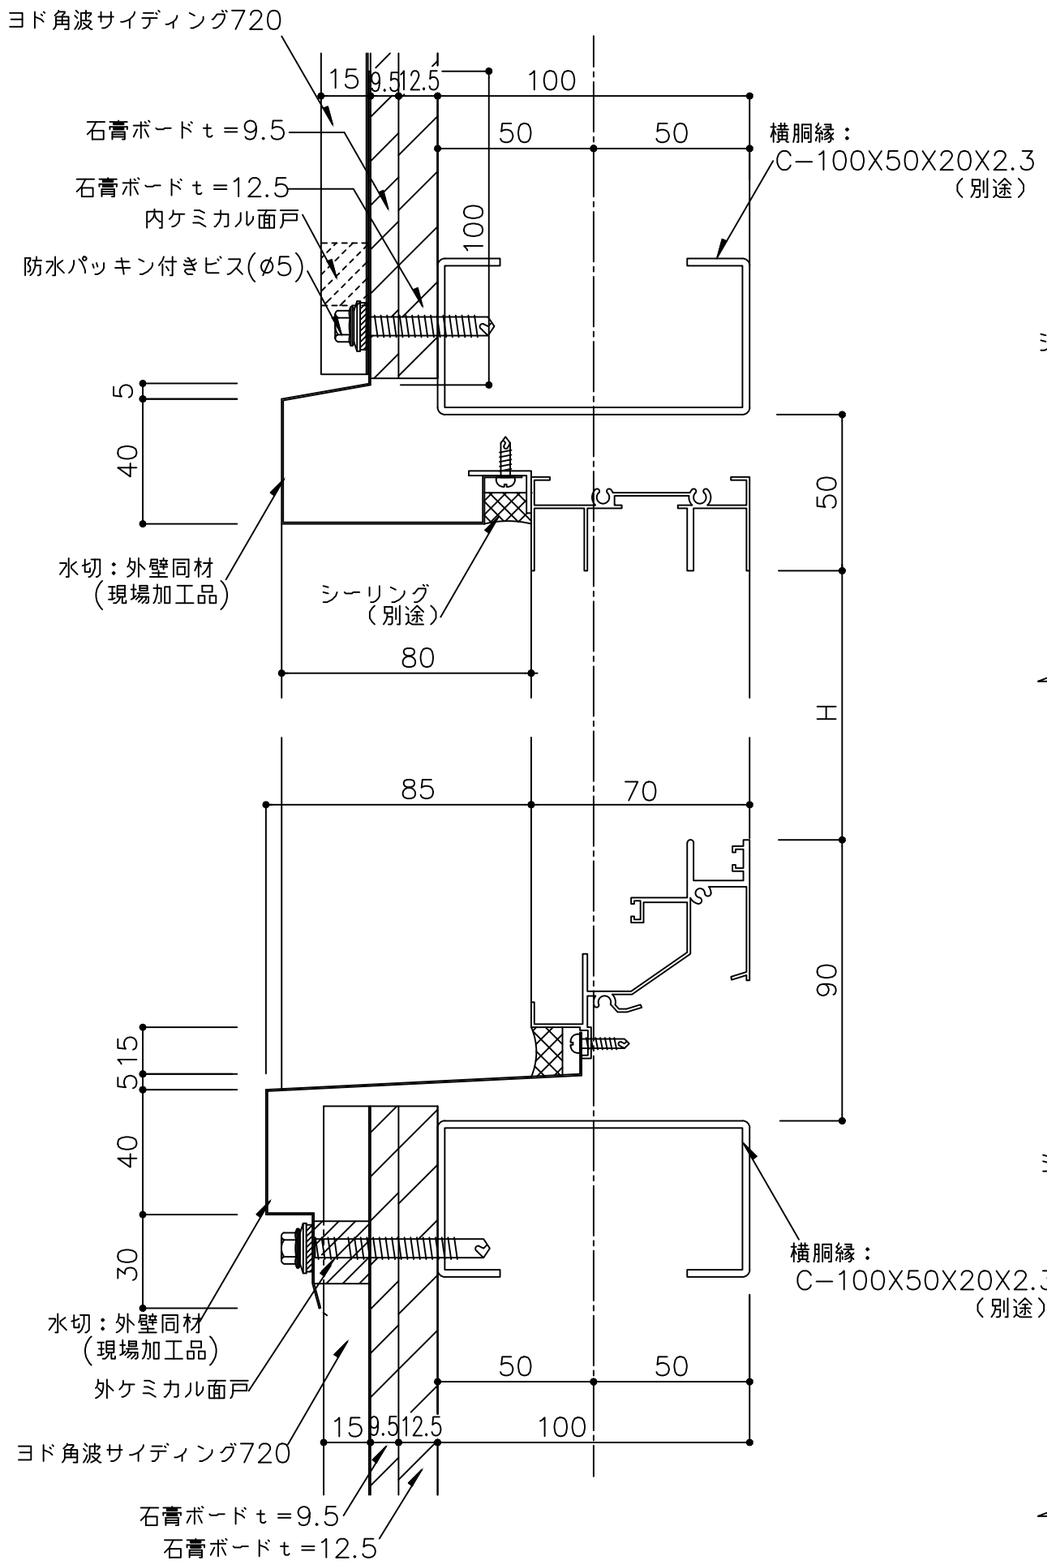

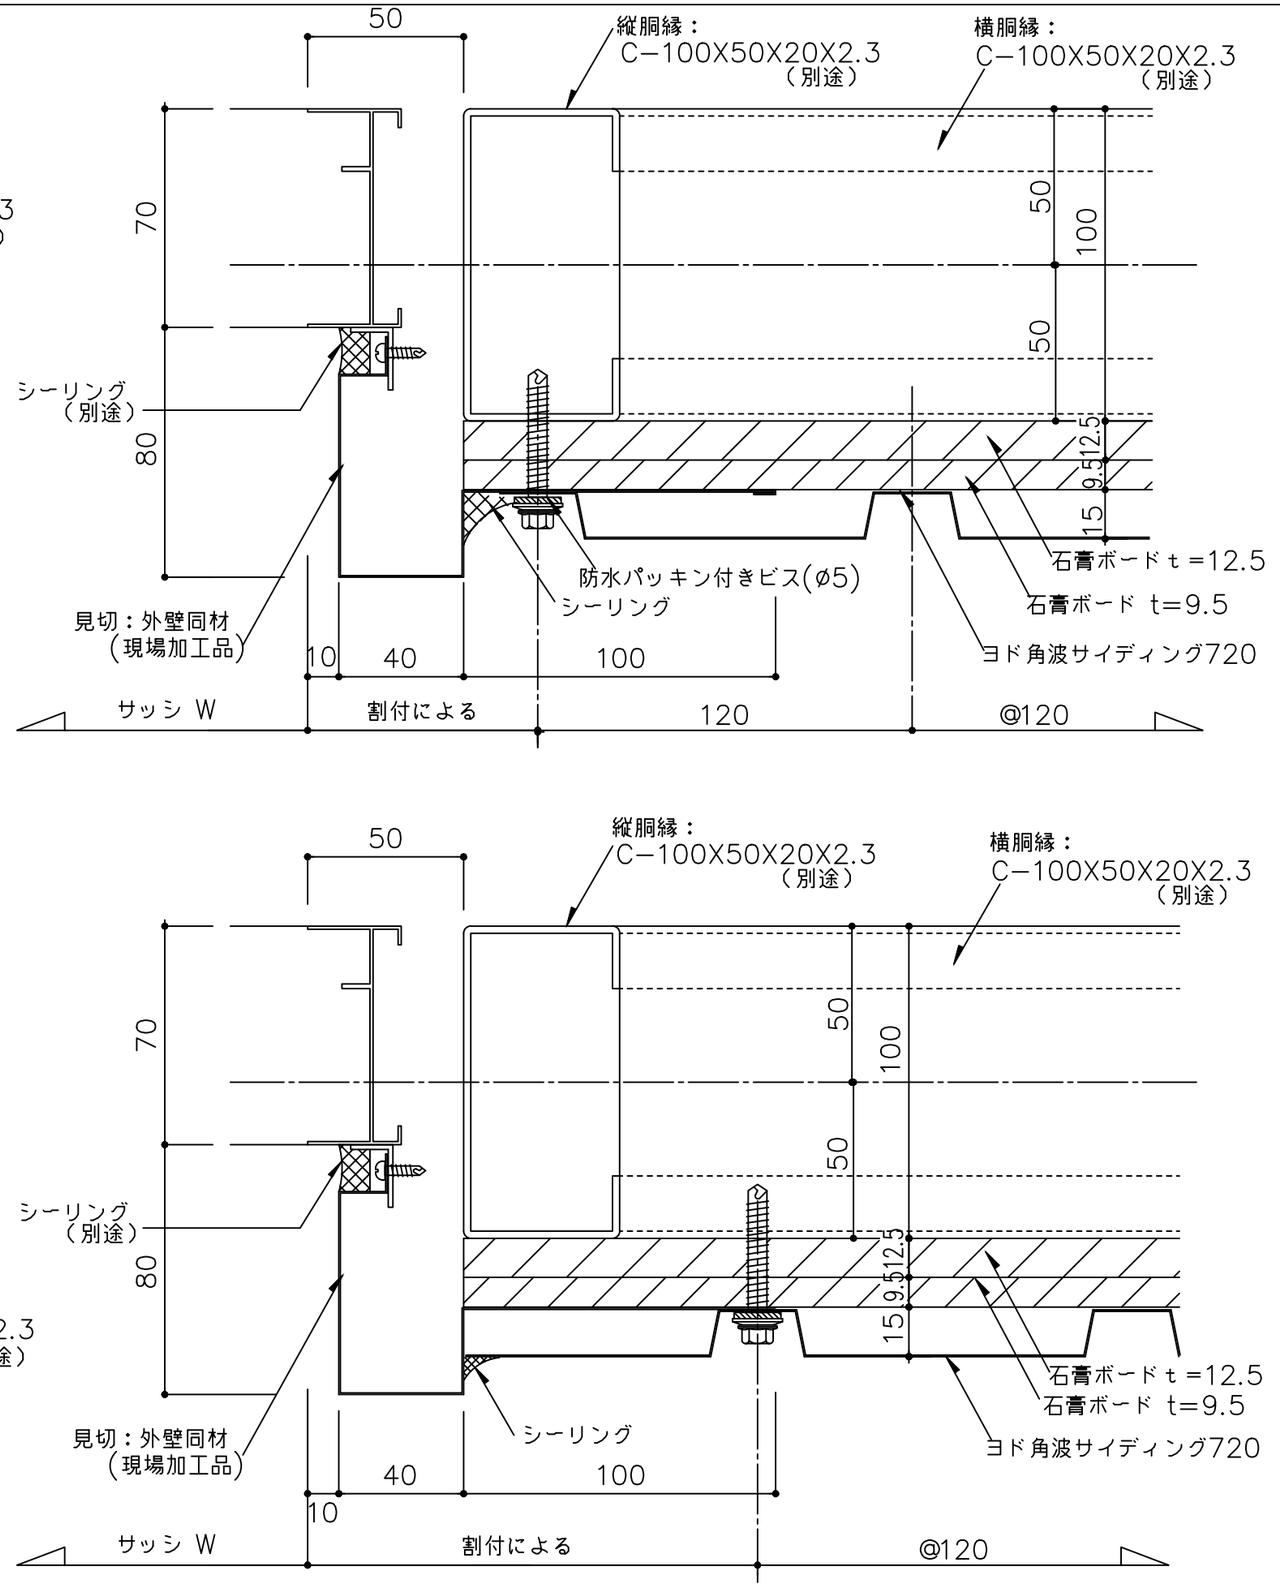

備考	名称 ヨド角波サイディング720	製図	担当	承認	日付 2025.10.1	図面 No. 72001002
	図面名 サッシ部詳細図（PB捨て貼り防火構造仕様）				縮尺 1/2	YODOKO