


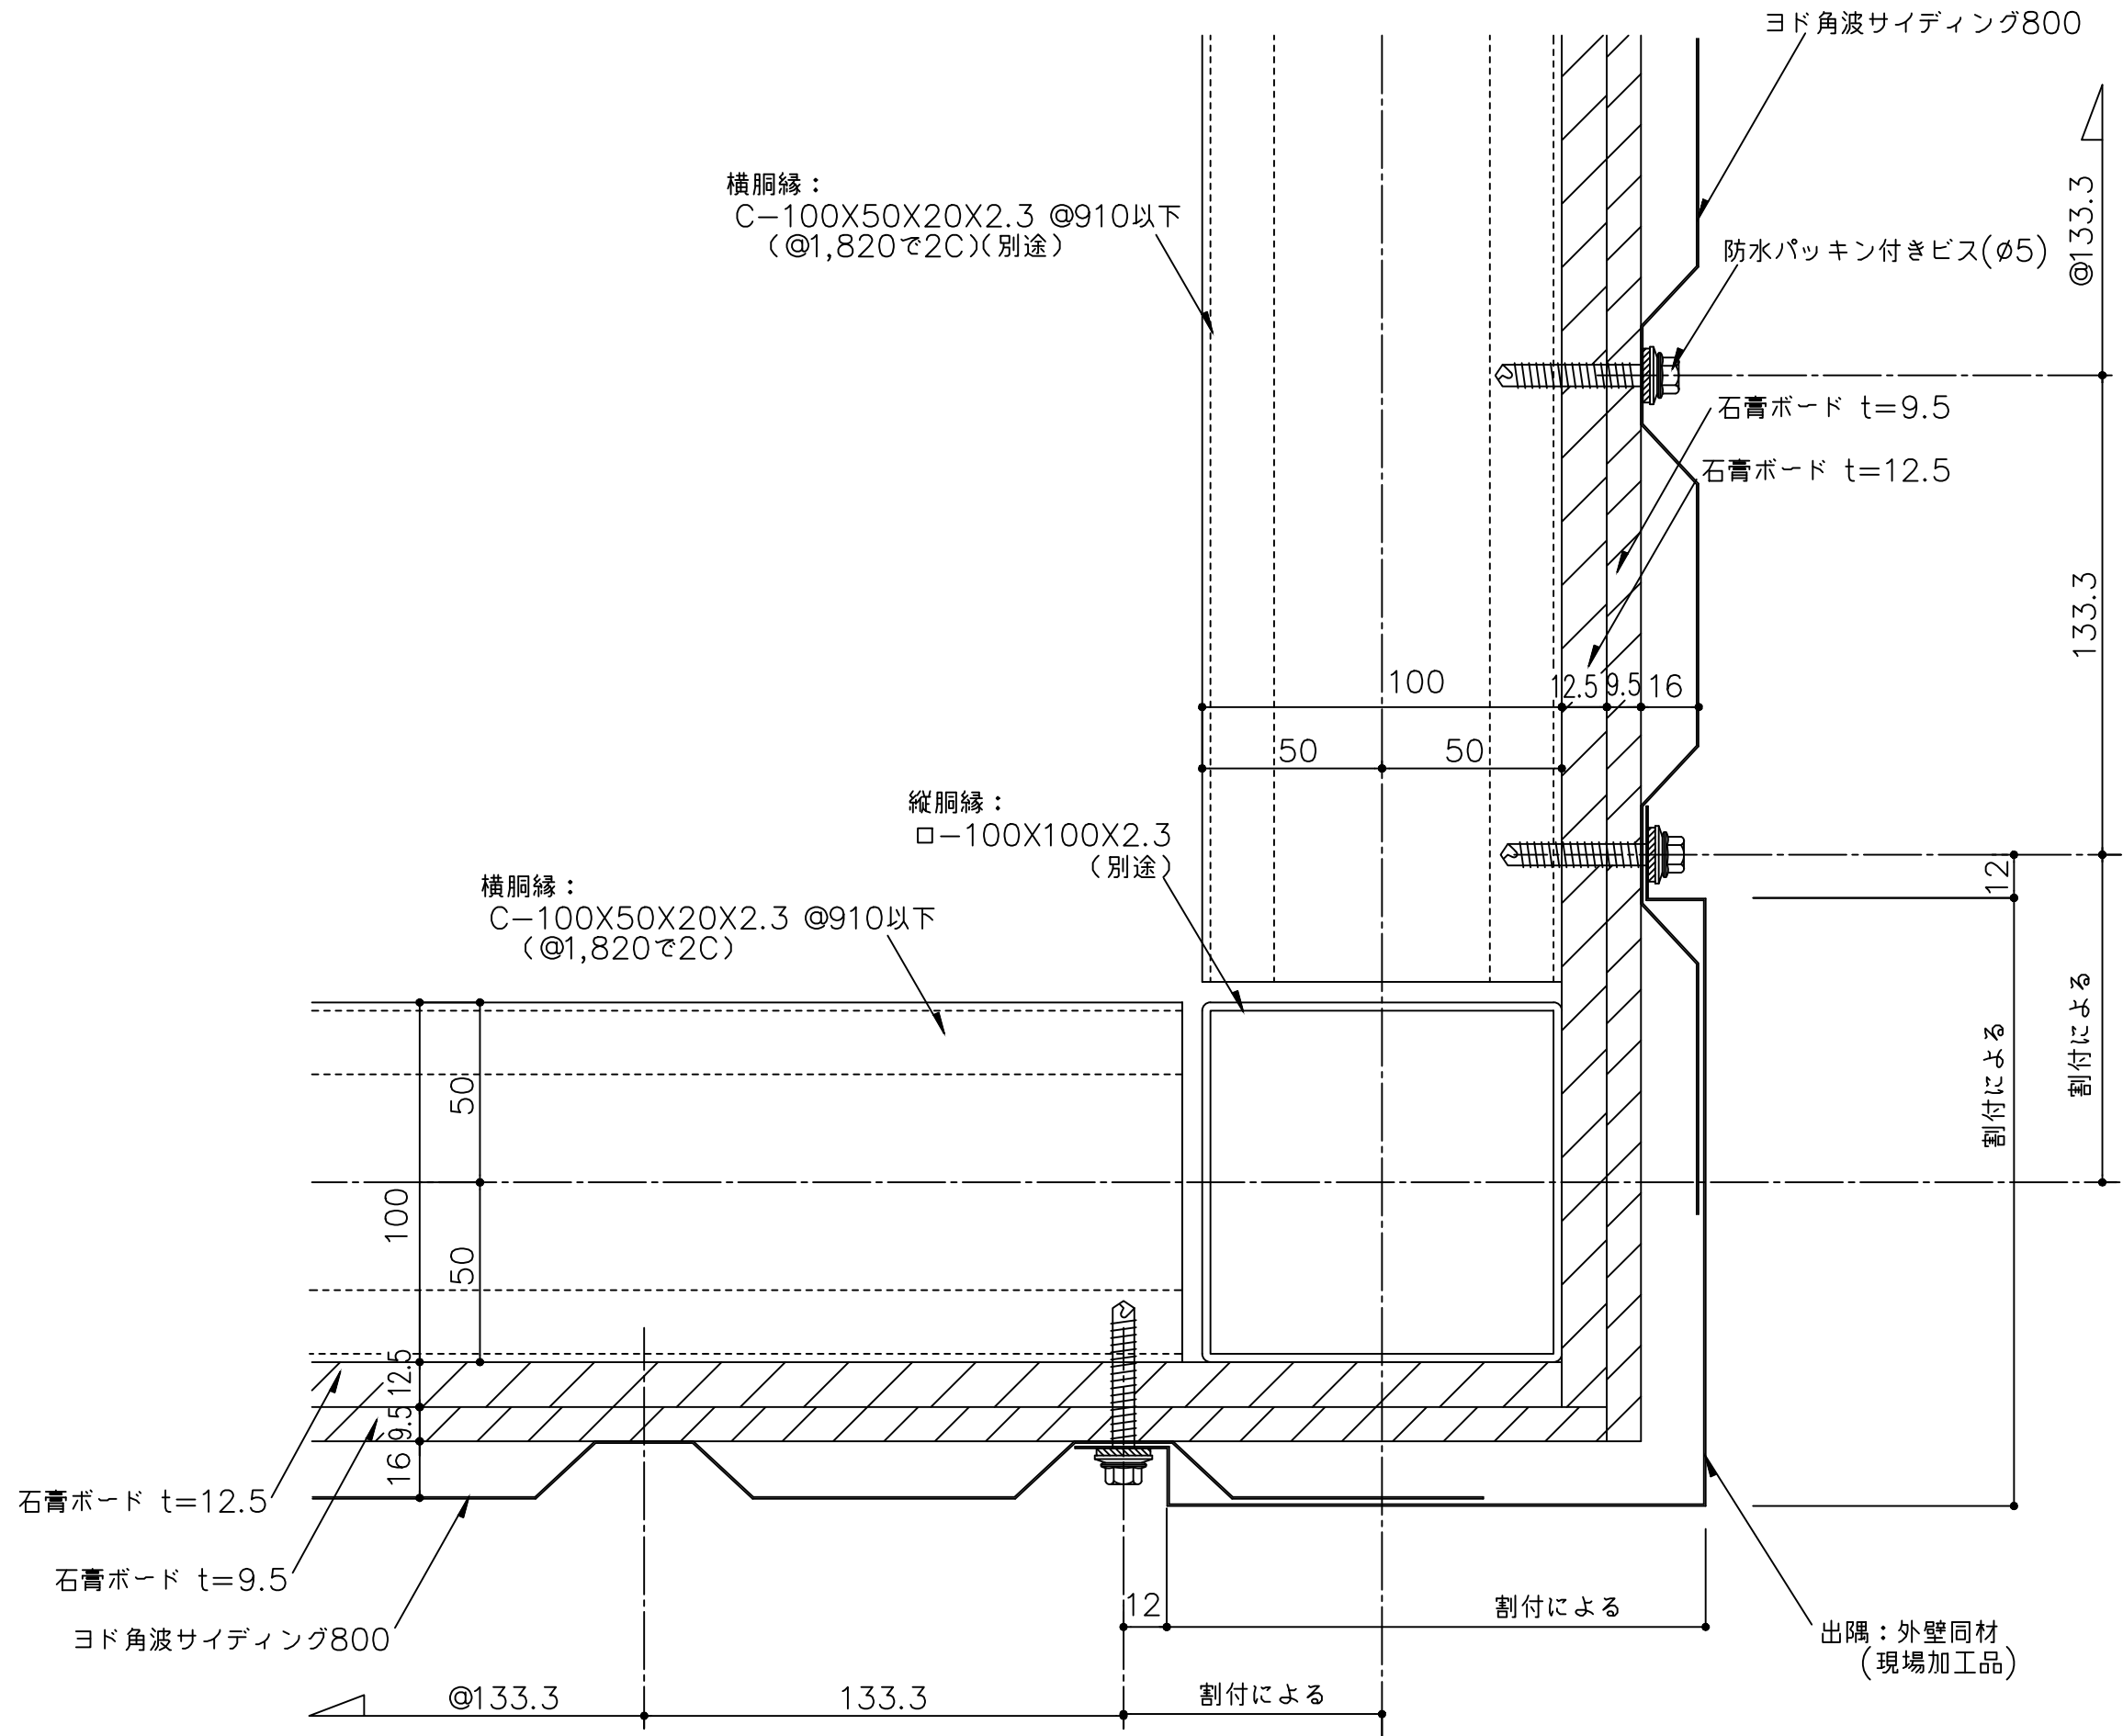

備考	名称	ヨド角波サイディング800			日付	2025.10.1	図面 No.	80000802	
	図面名	出隅部詳細図 (PB捨て貼り防火構造仕様)			縮尺	1/2			