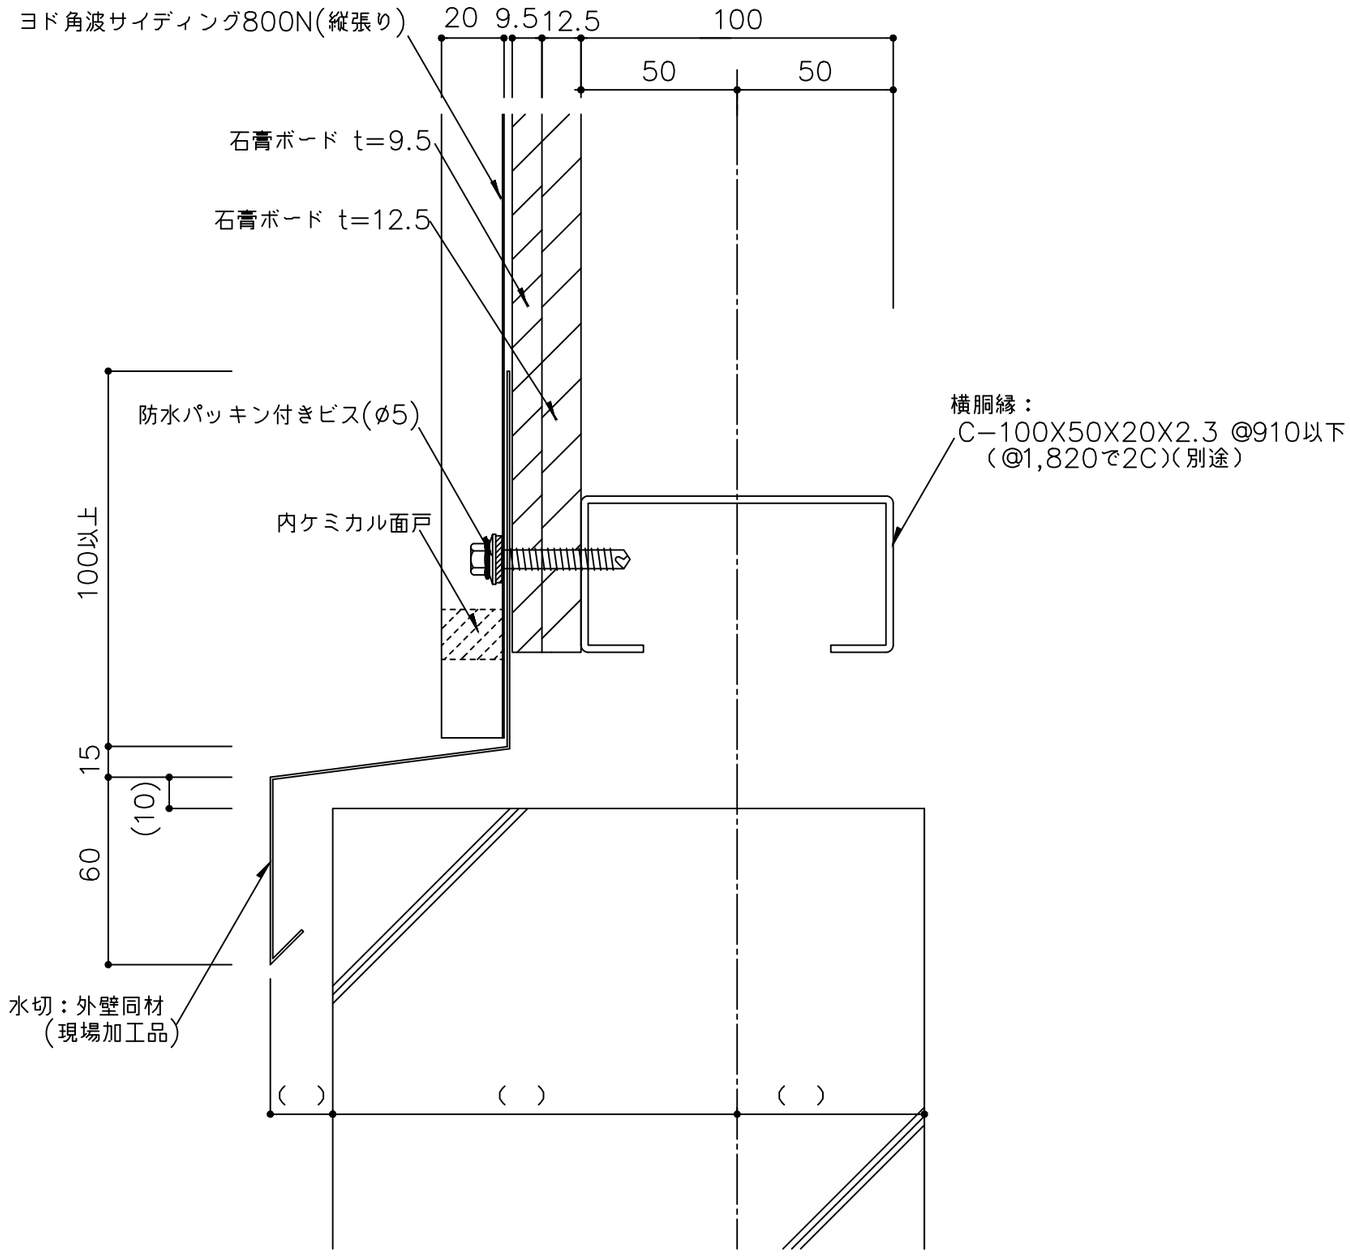

備考	名称	製図	担当	承認	日付	図面No.
	ヨド角波サイディング800N				2025.10.1	80NT0702
	図面名 〈縦張リ〉腰部詳細図（PB捨て貼り防火構造仕様）				縮尺 1/2	

YODOKO