


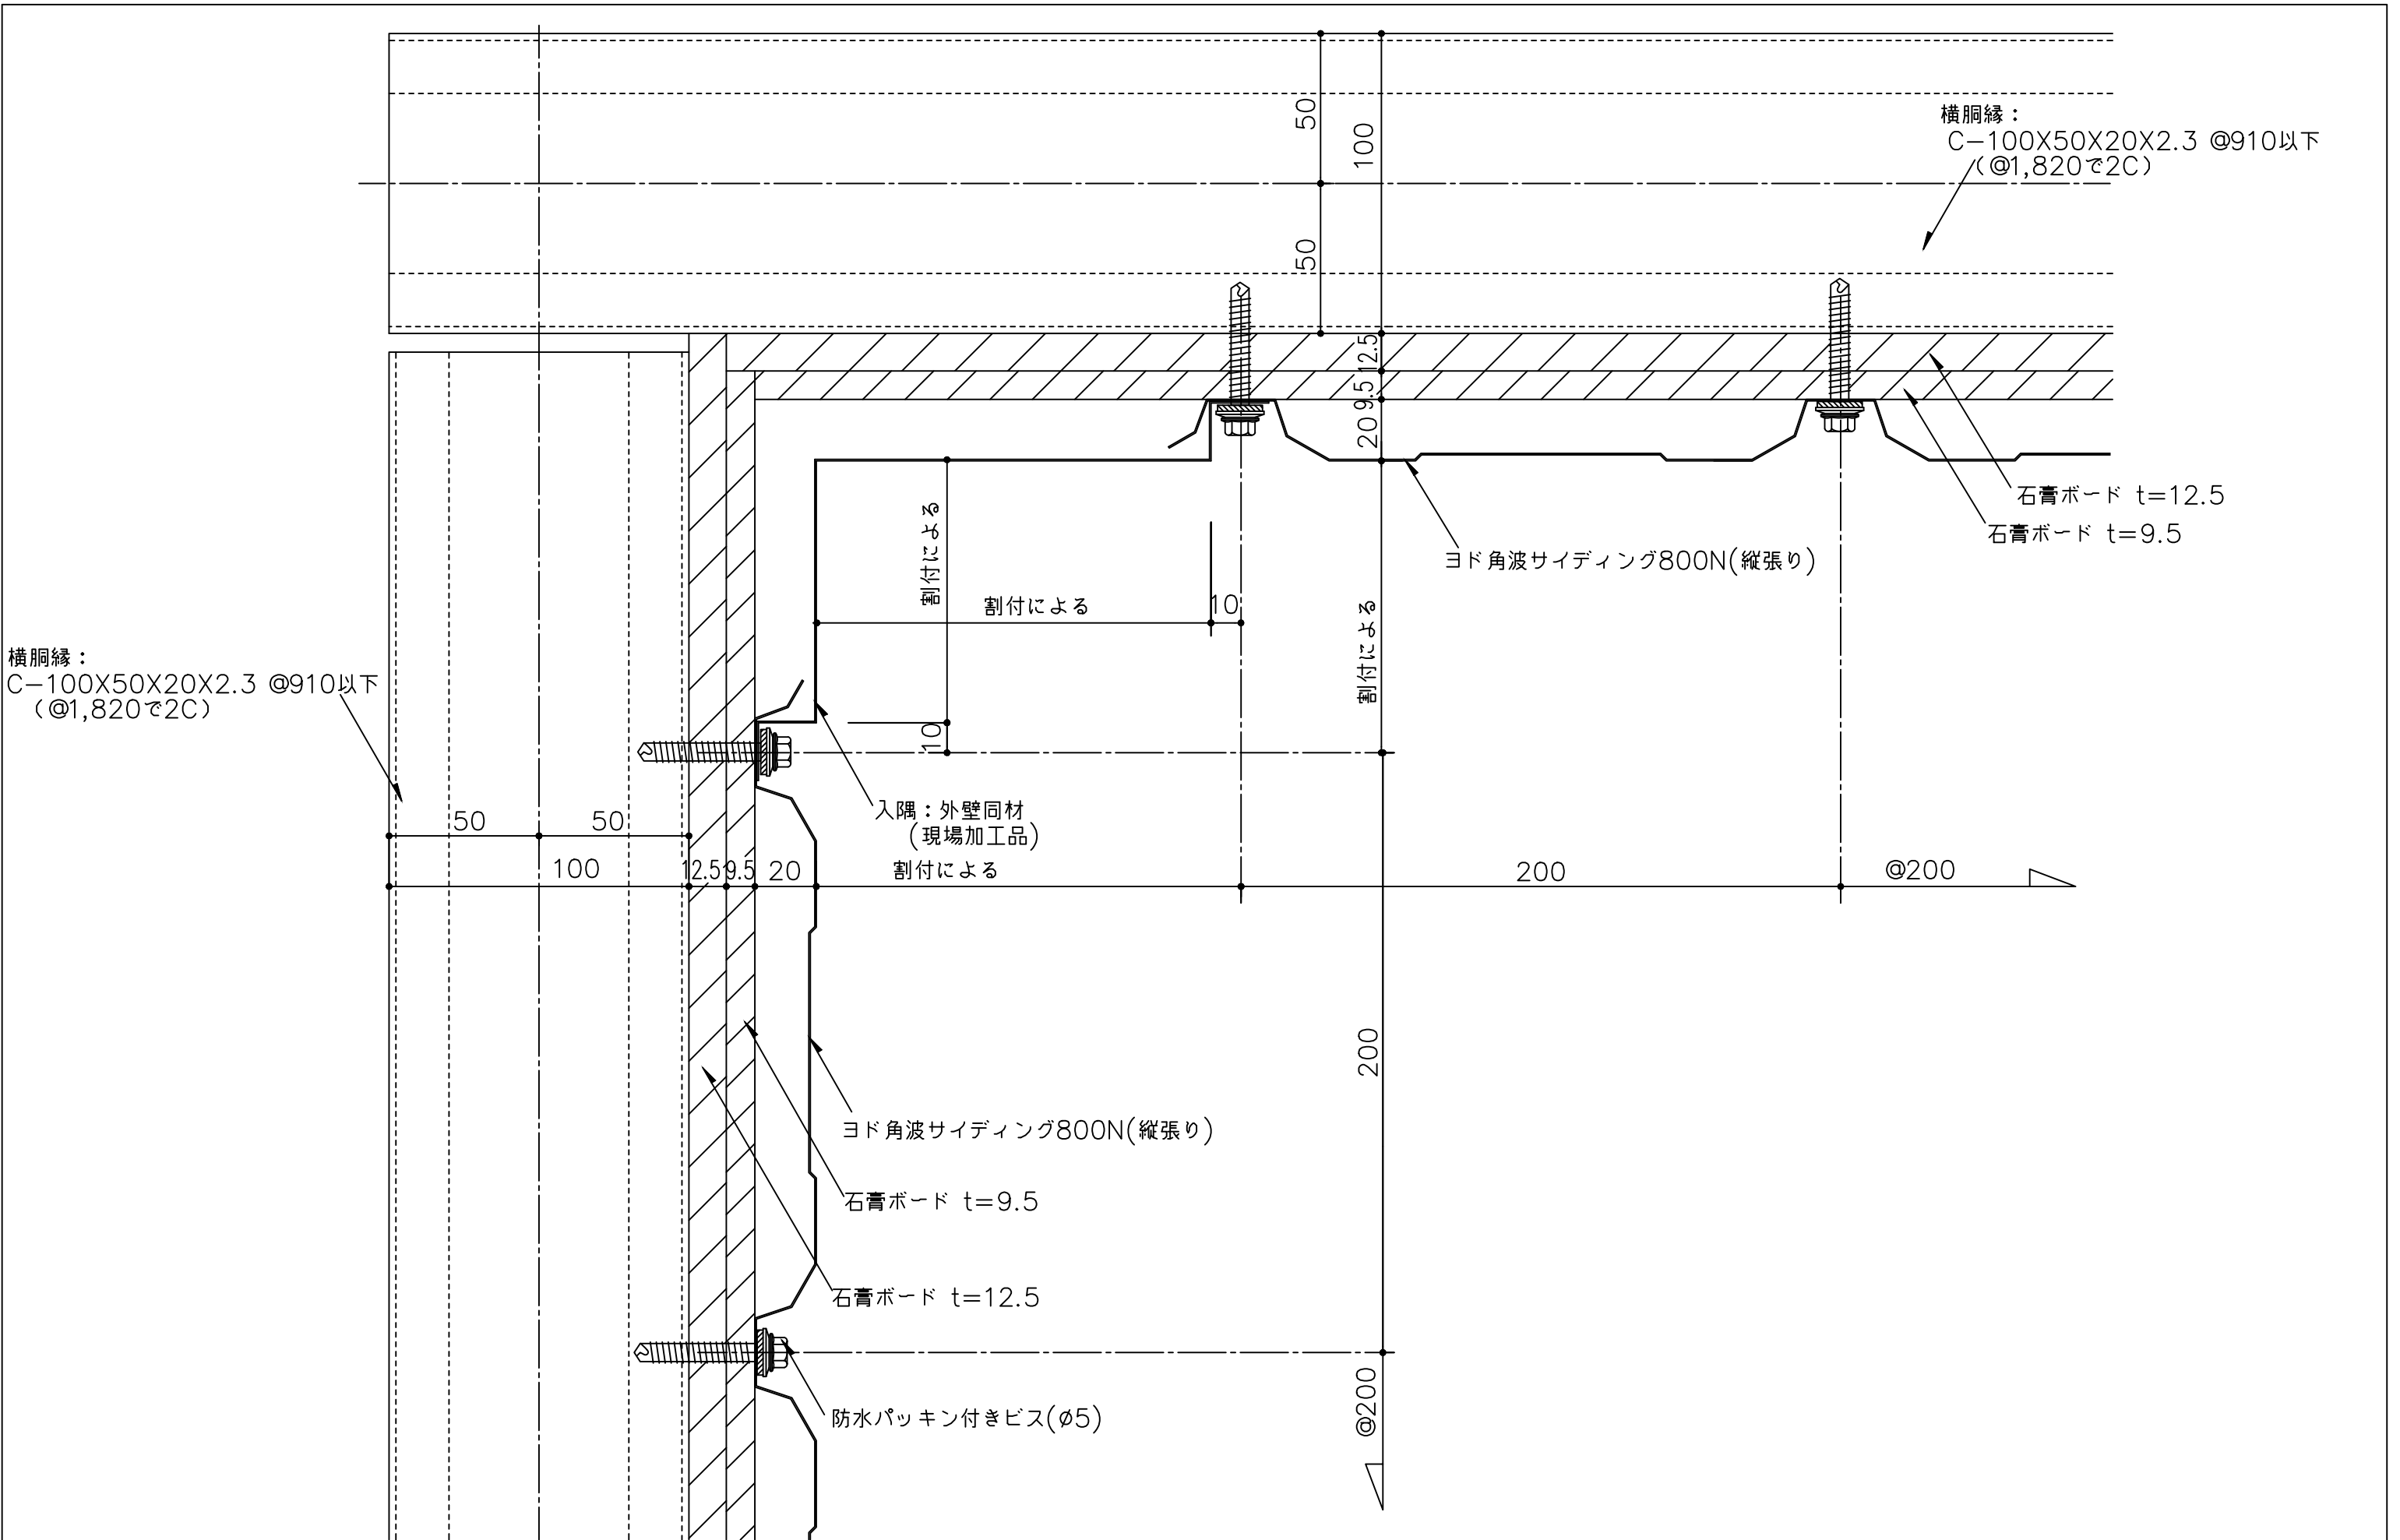

備考	名称	ヨド角波サイディング800N	製図	担当	承認	日付	2025.10.1	図面 No.	80NT0902	
	図面名	〈縦張り〉入隅部詳細図(PB捨て貼り防火構造仕様)				縮尺	1/2			