


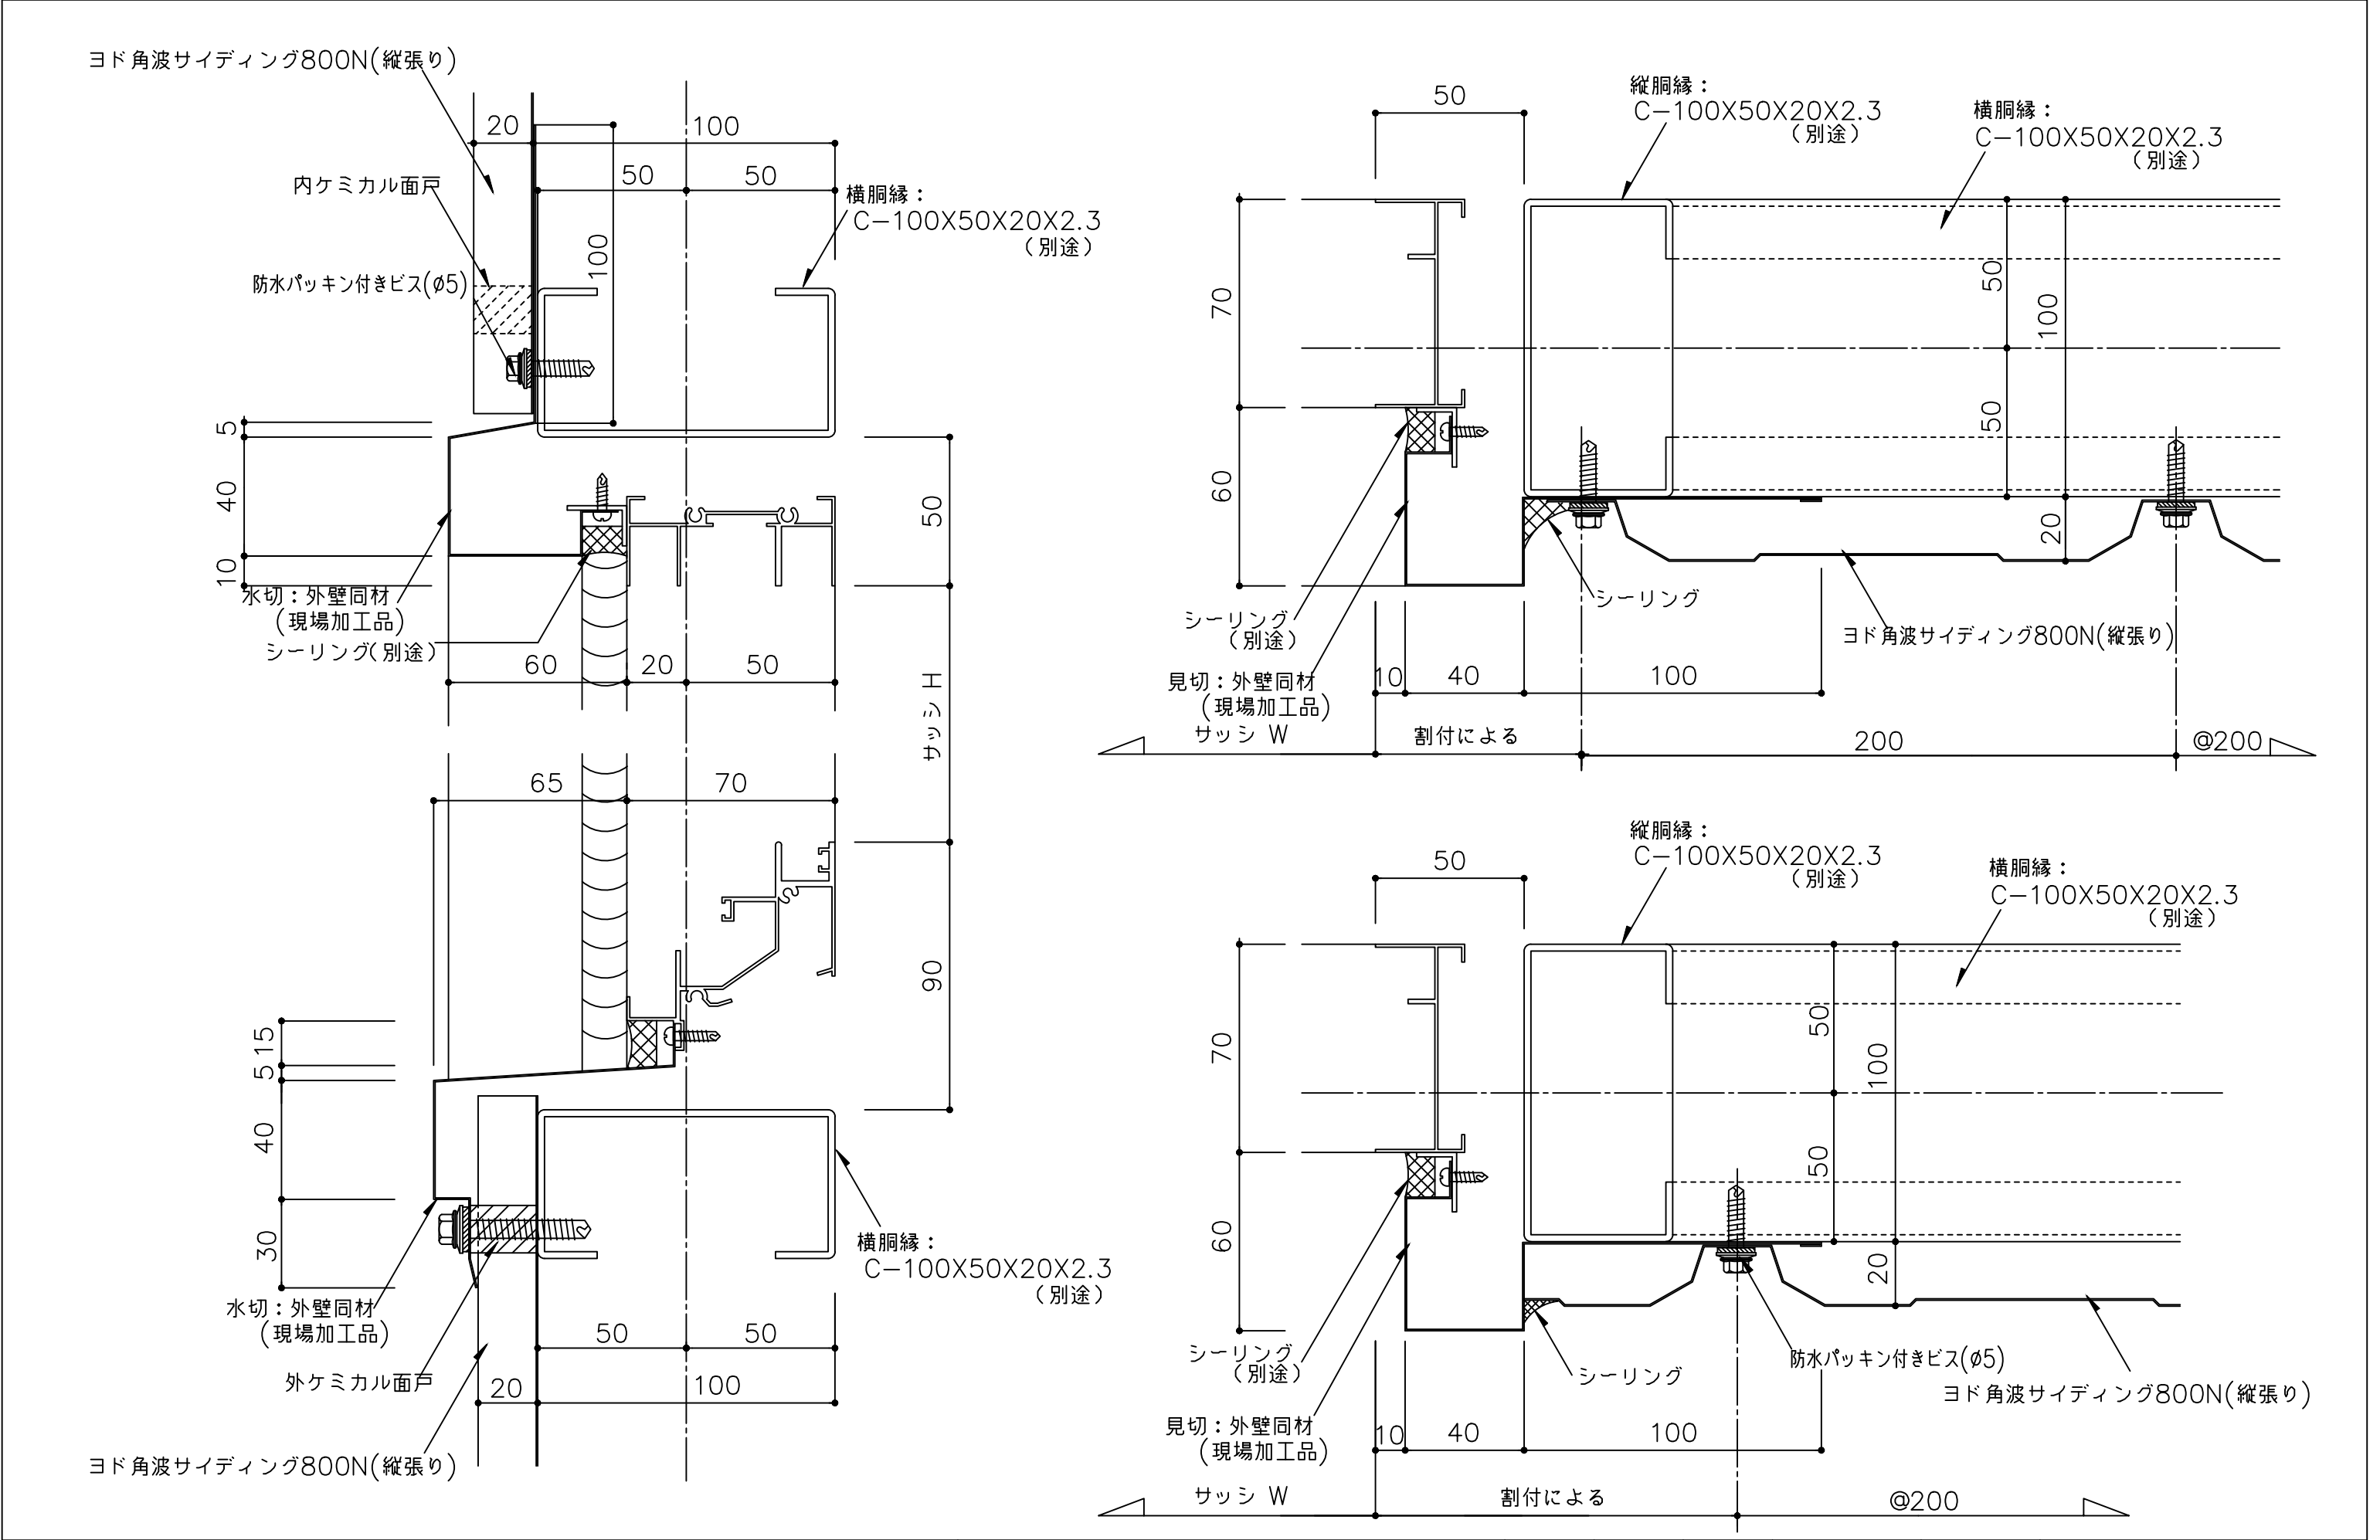

備考	名称	ヨド角波サイディング800N	製図	担当	承認	日付	図面 No.	
	図面名	〈縦張り〉サッシ部詳細図				2025.10.1 縮尺 1/2	80NT1001	