


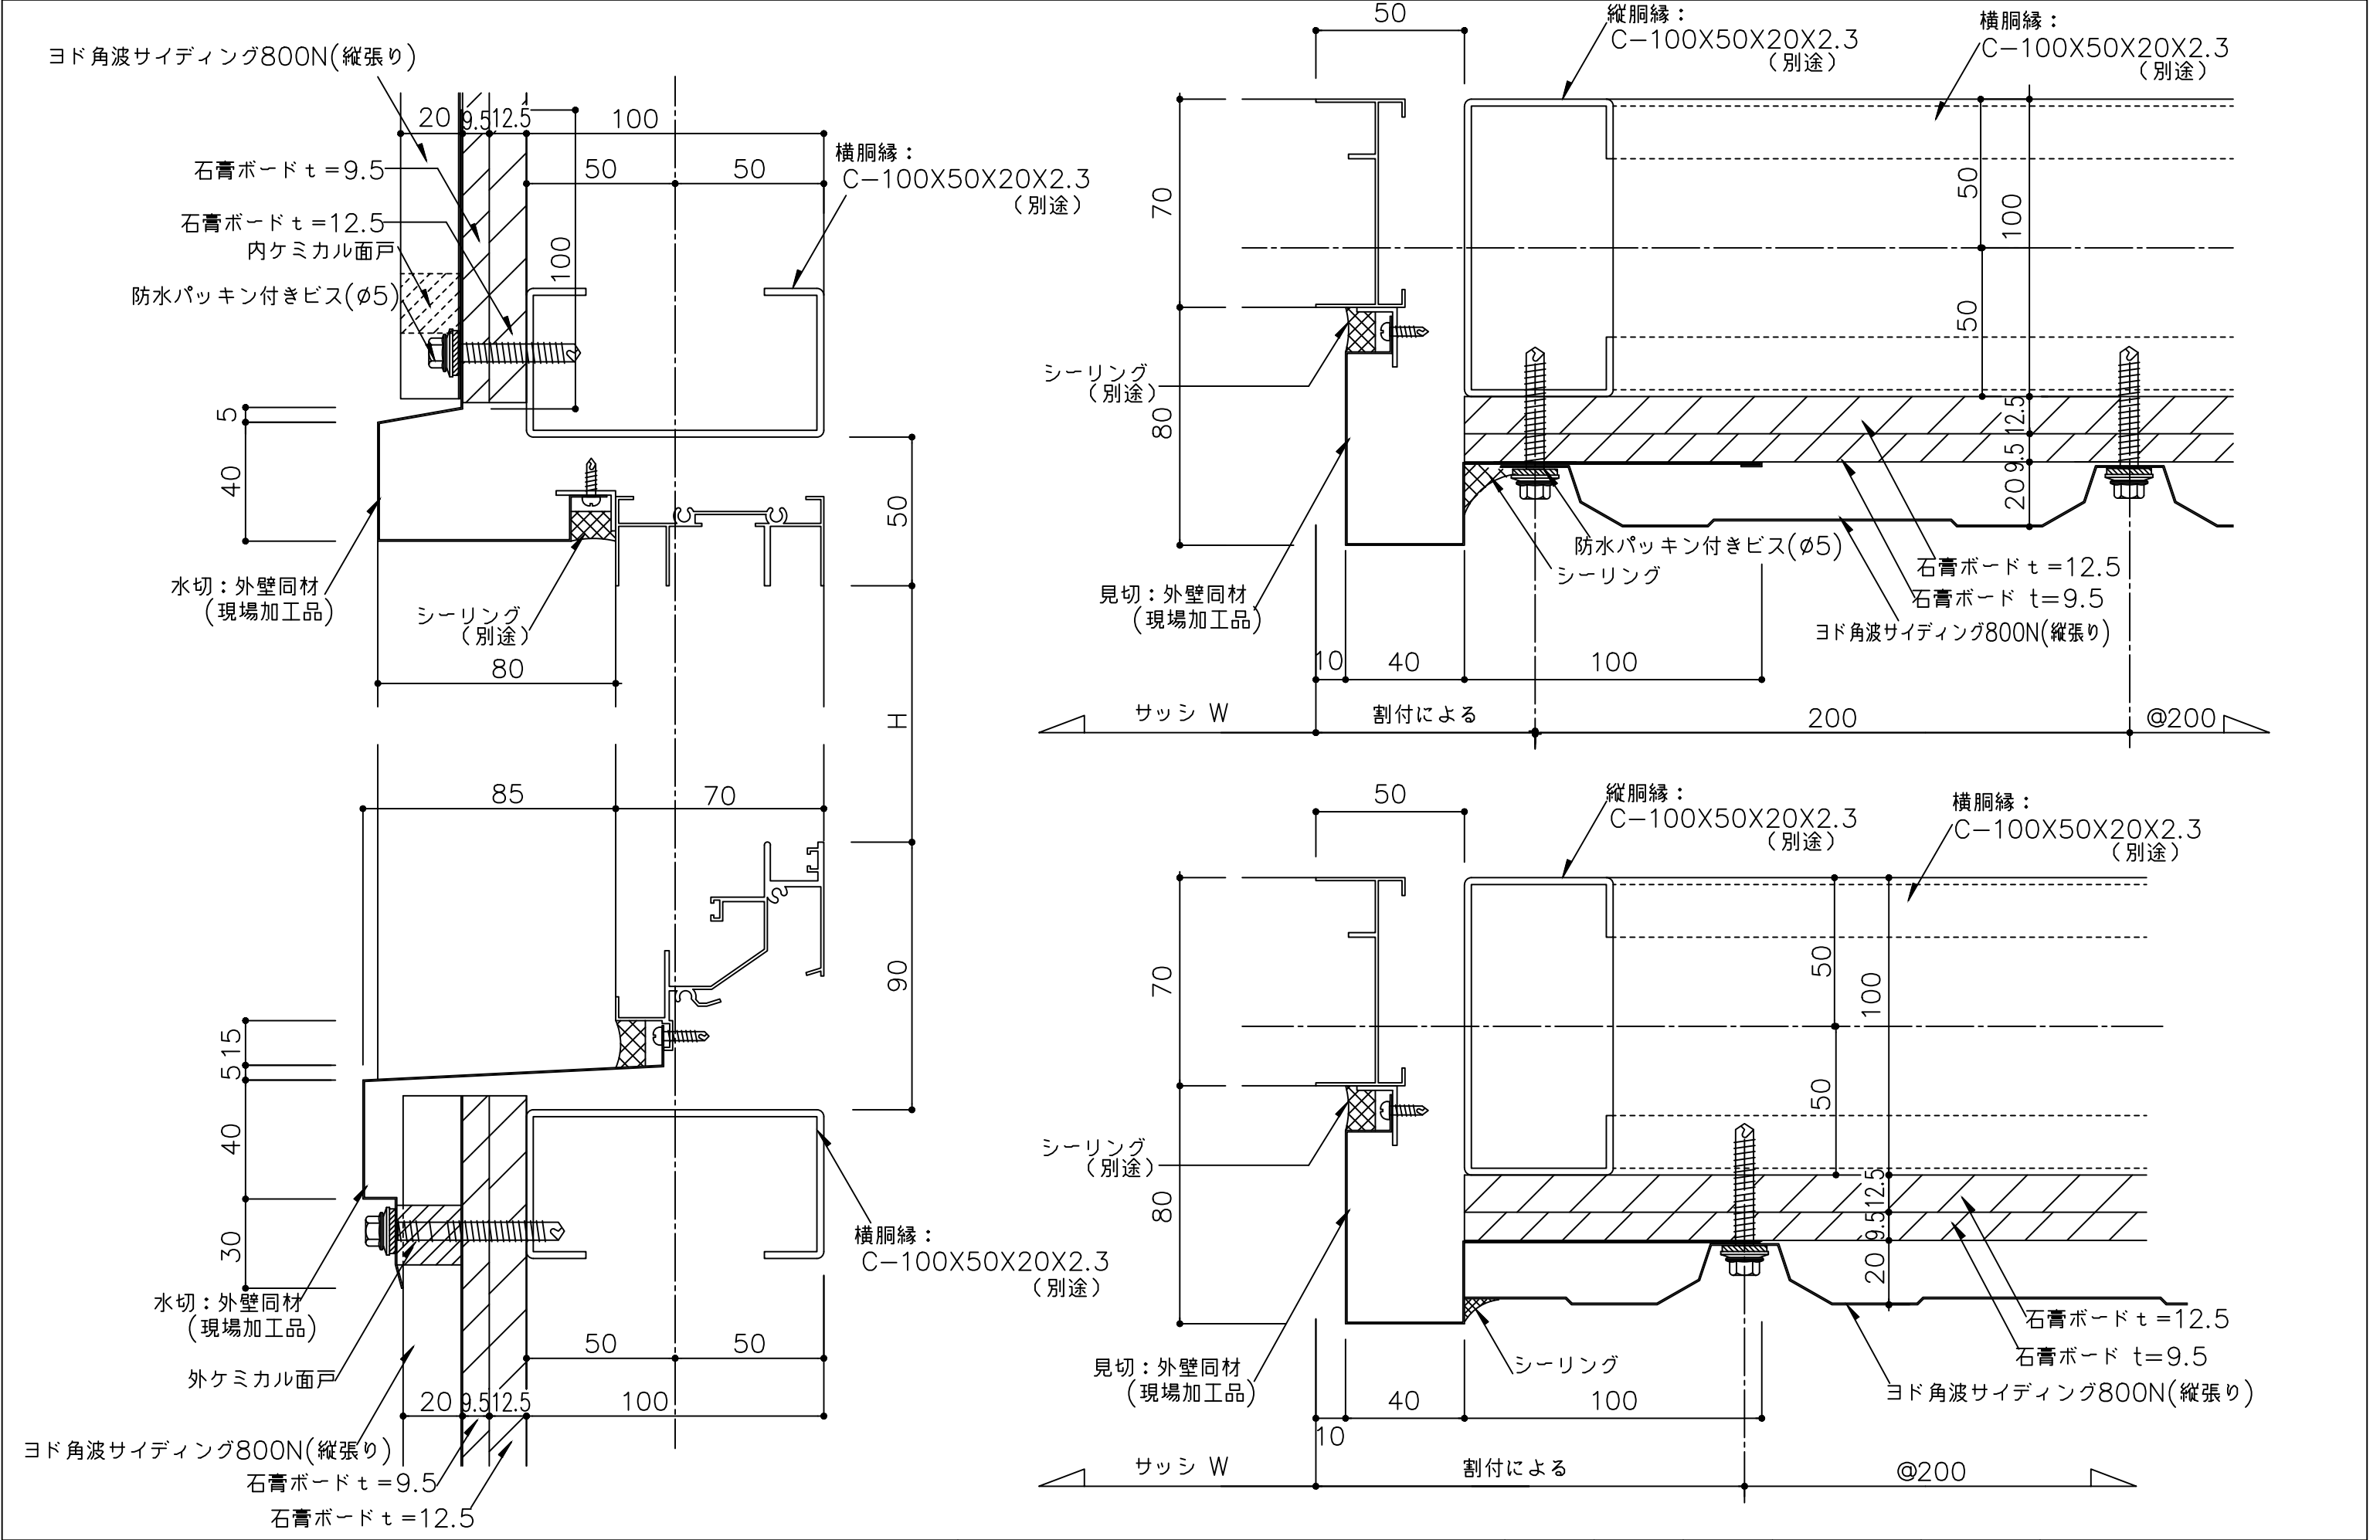

備 考	名 称	ヨド角波サイディング800N	製図	担当	承認	日付	2025.10.1	図面 No.	80NT1002	
	図面名	〈縦張り〉サッシ部詳細図(PB捨て貼り防火構造仕様)				縮 尺	1/2			