


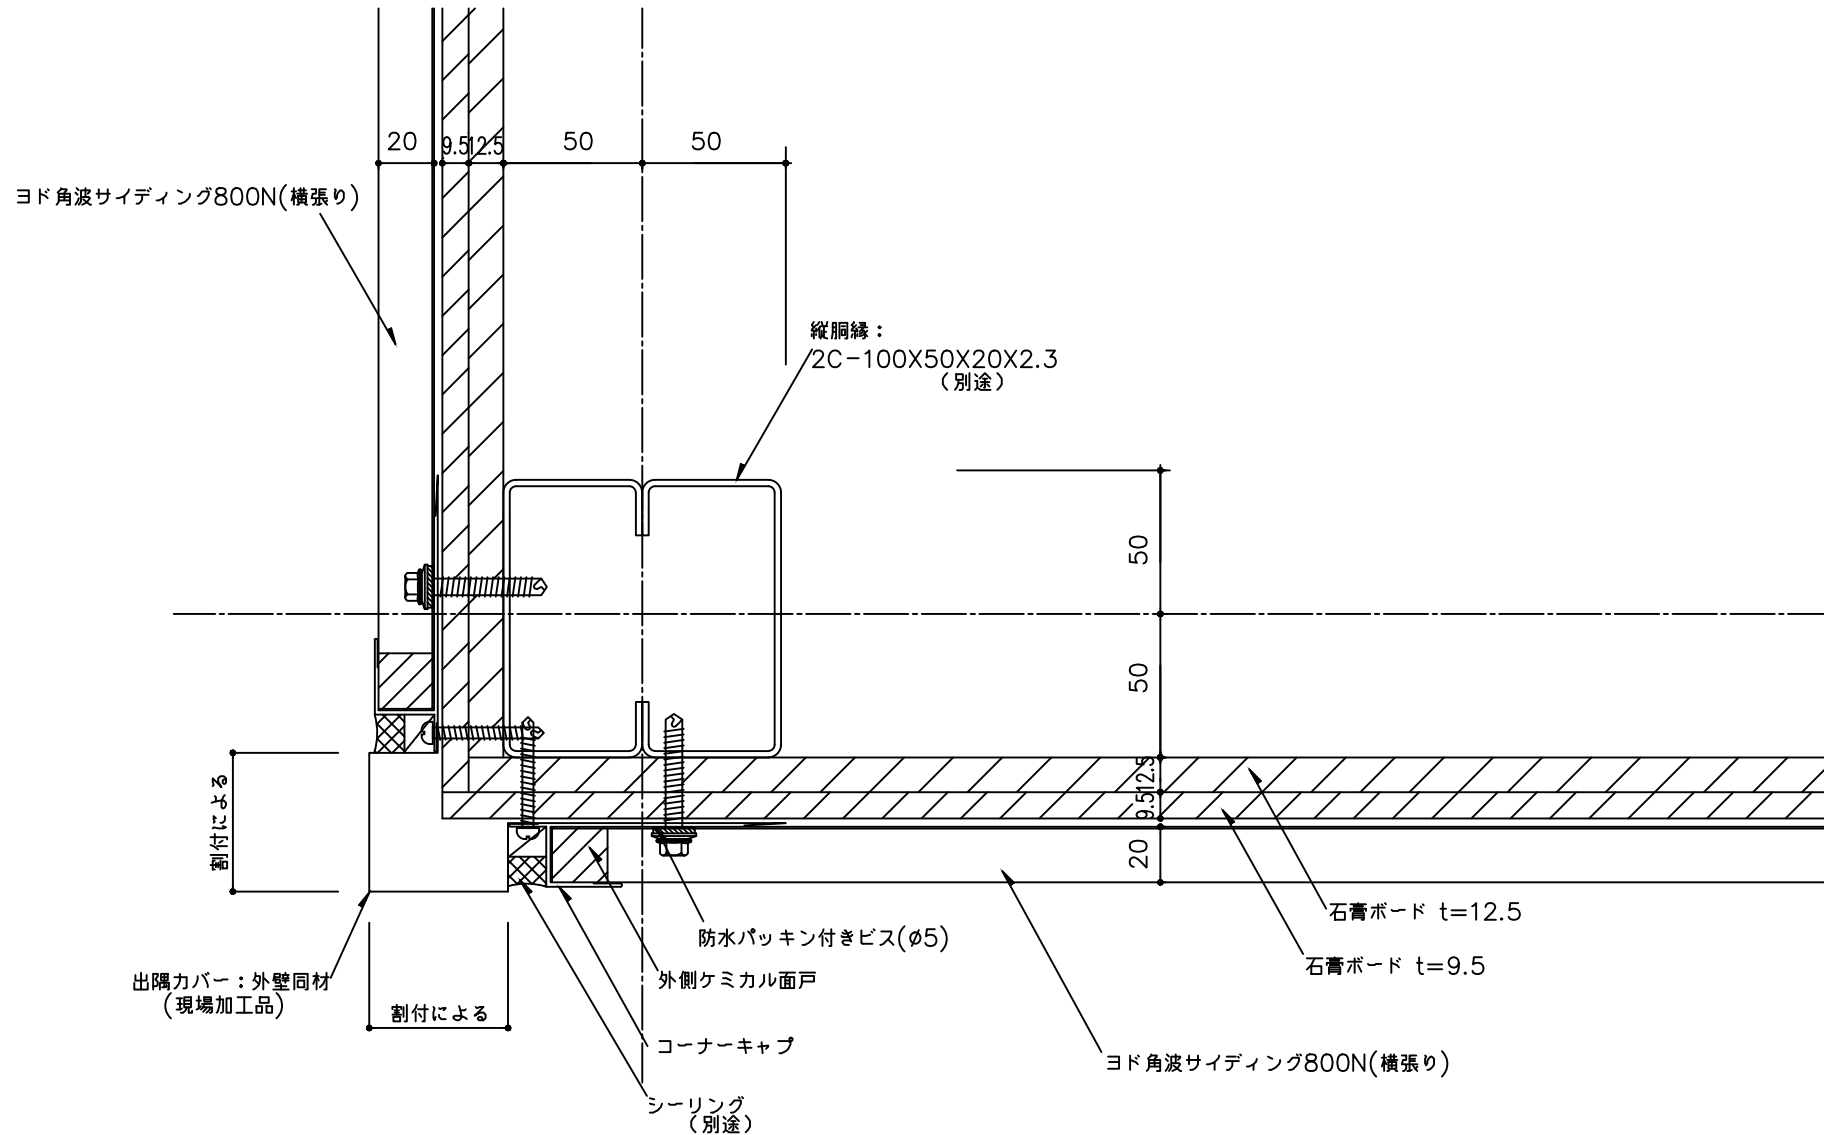

番 号	名 称	製 図	担 当	本 部	日付	図面 No.	
	ヨド角波サイディング800N				2025.10.1	80NY0802	
	図面名 < 横張り > 出隅部詳細図(PB捨て貼り防火構造仕様)				縮 尺 1/2		