


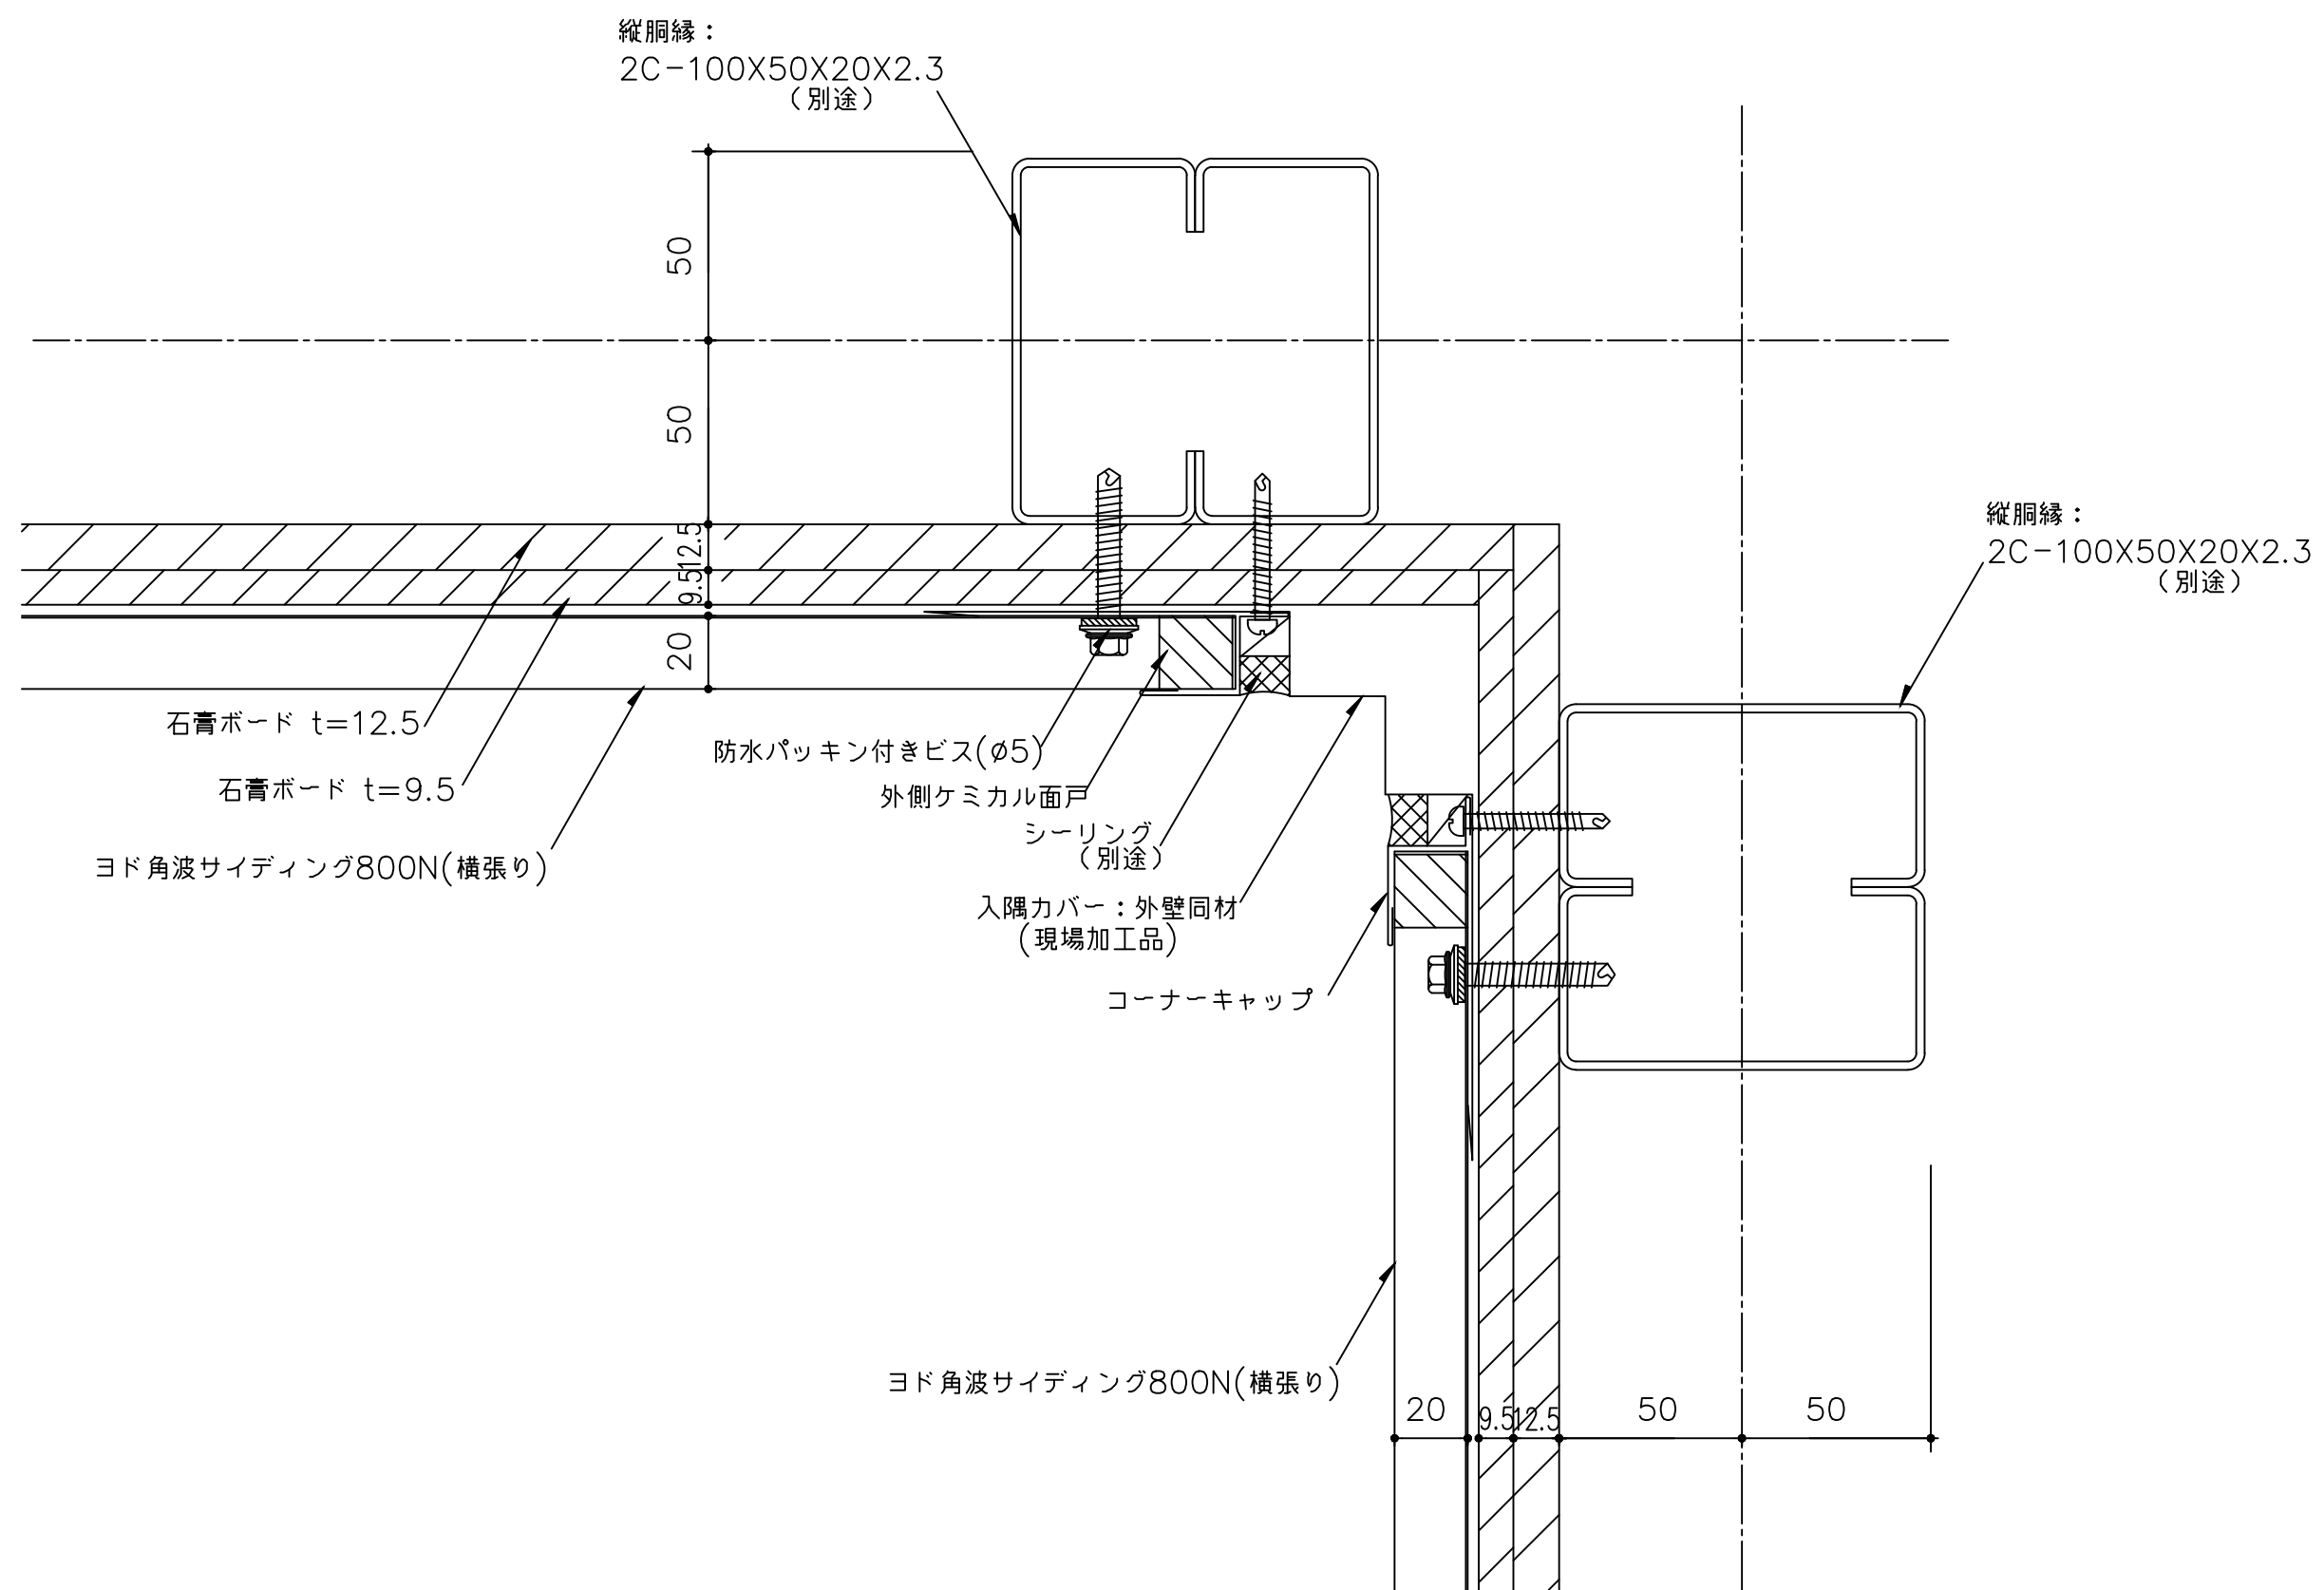

備 考	名 称	ヨド角波サイディング800N	製図	担当	承認	日付	図面 No.	
	図面名	〈 横張り 〉入隅部詳細図(PB捨て貼り防火構造仕様)				2025.10.1	80NY0902	
						縮 尺		