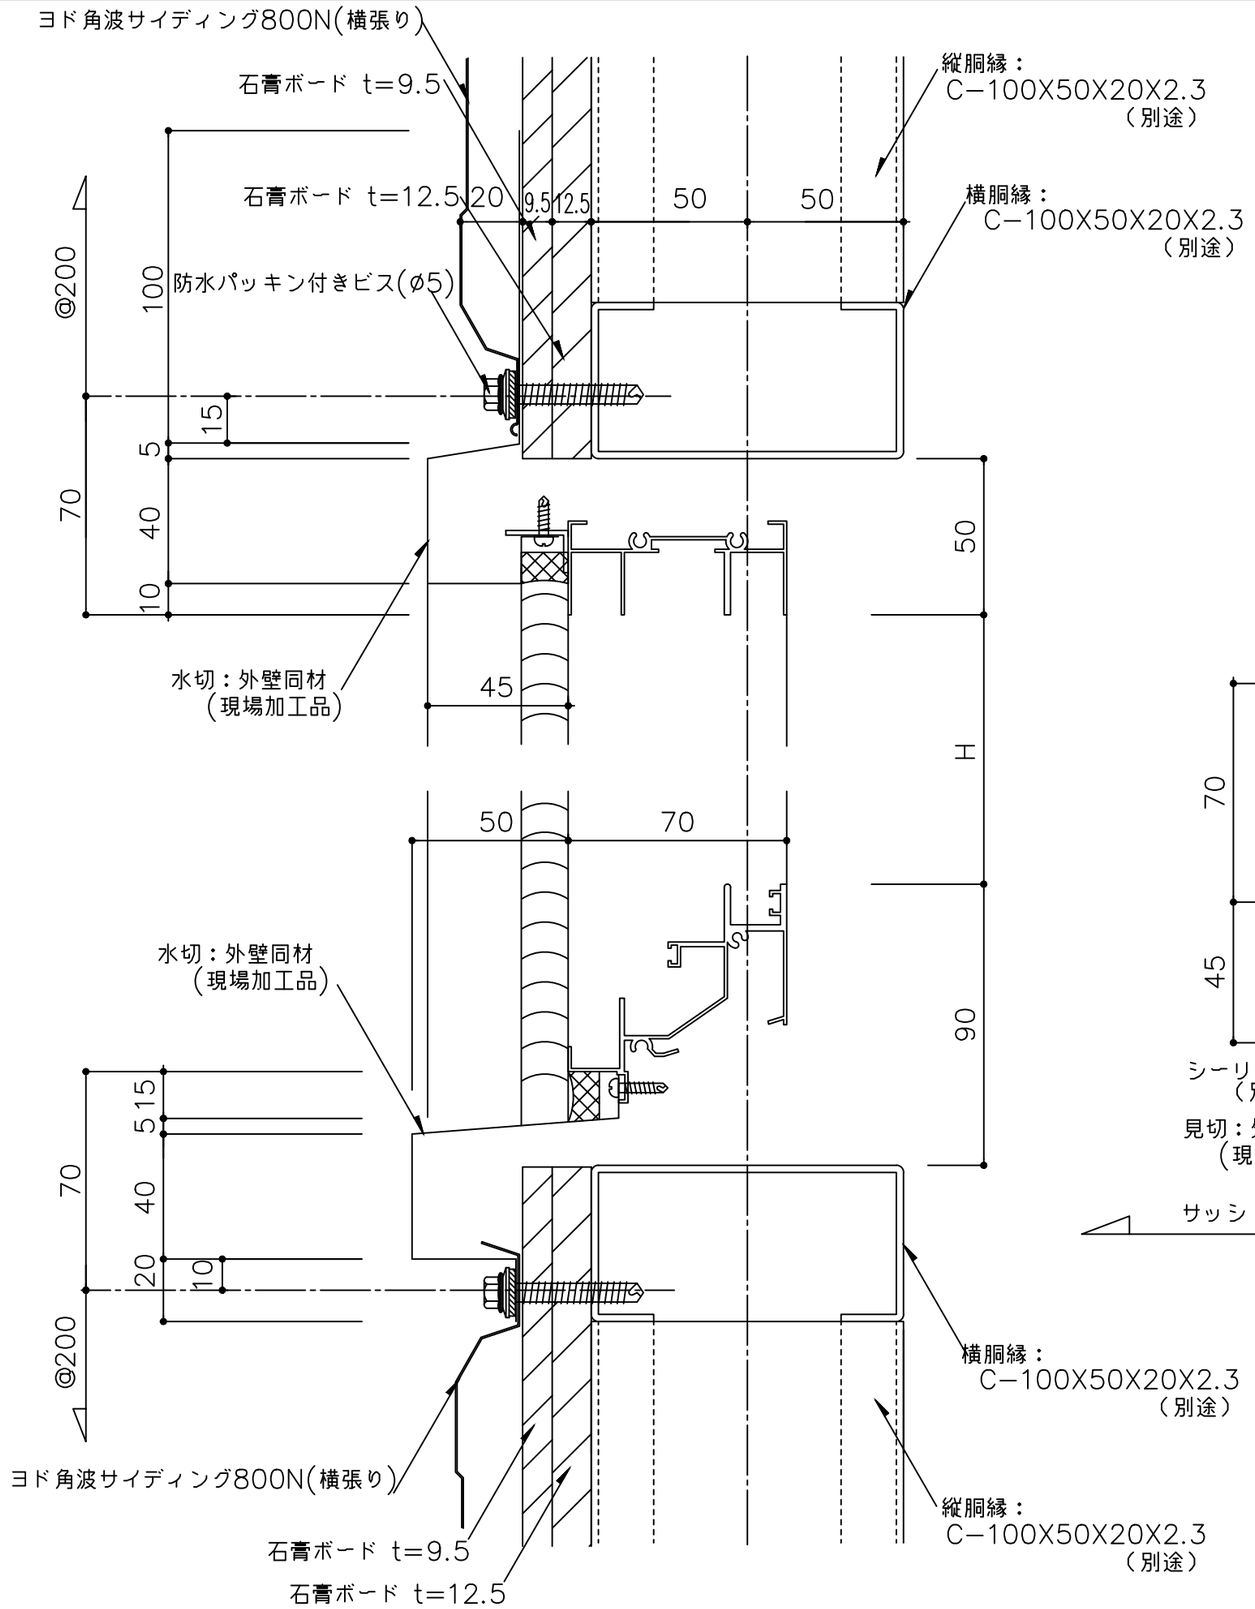

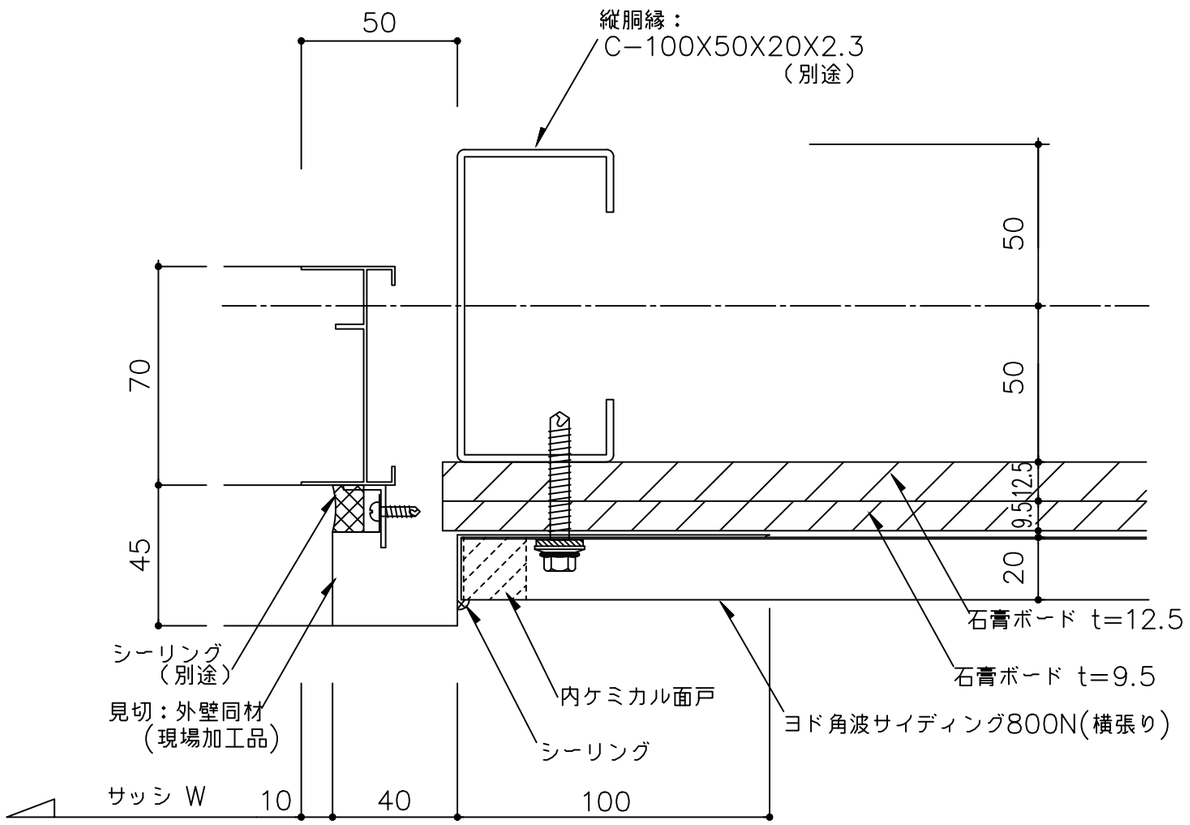

備考	名称 ヨド角波サイディング800N	製図	担当	承認	日付 2025.10.1	図面 No. 80NY1002	YODOKO
	図面名 〈横張り〉サッシ部詳細図(PB捨て貼り防火構造仕様)				縮尺 1/2		