


C-100X50X20X2.3 @910以下
2C-100X50X20X2.3 @1820以下
(別途)

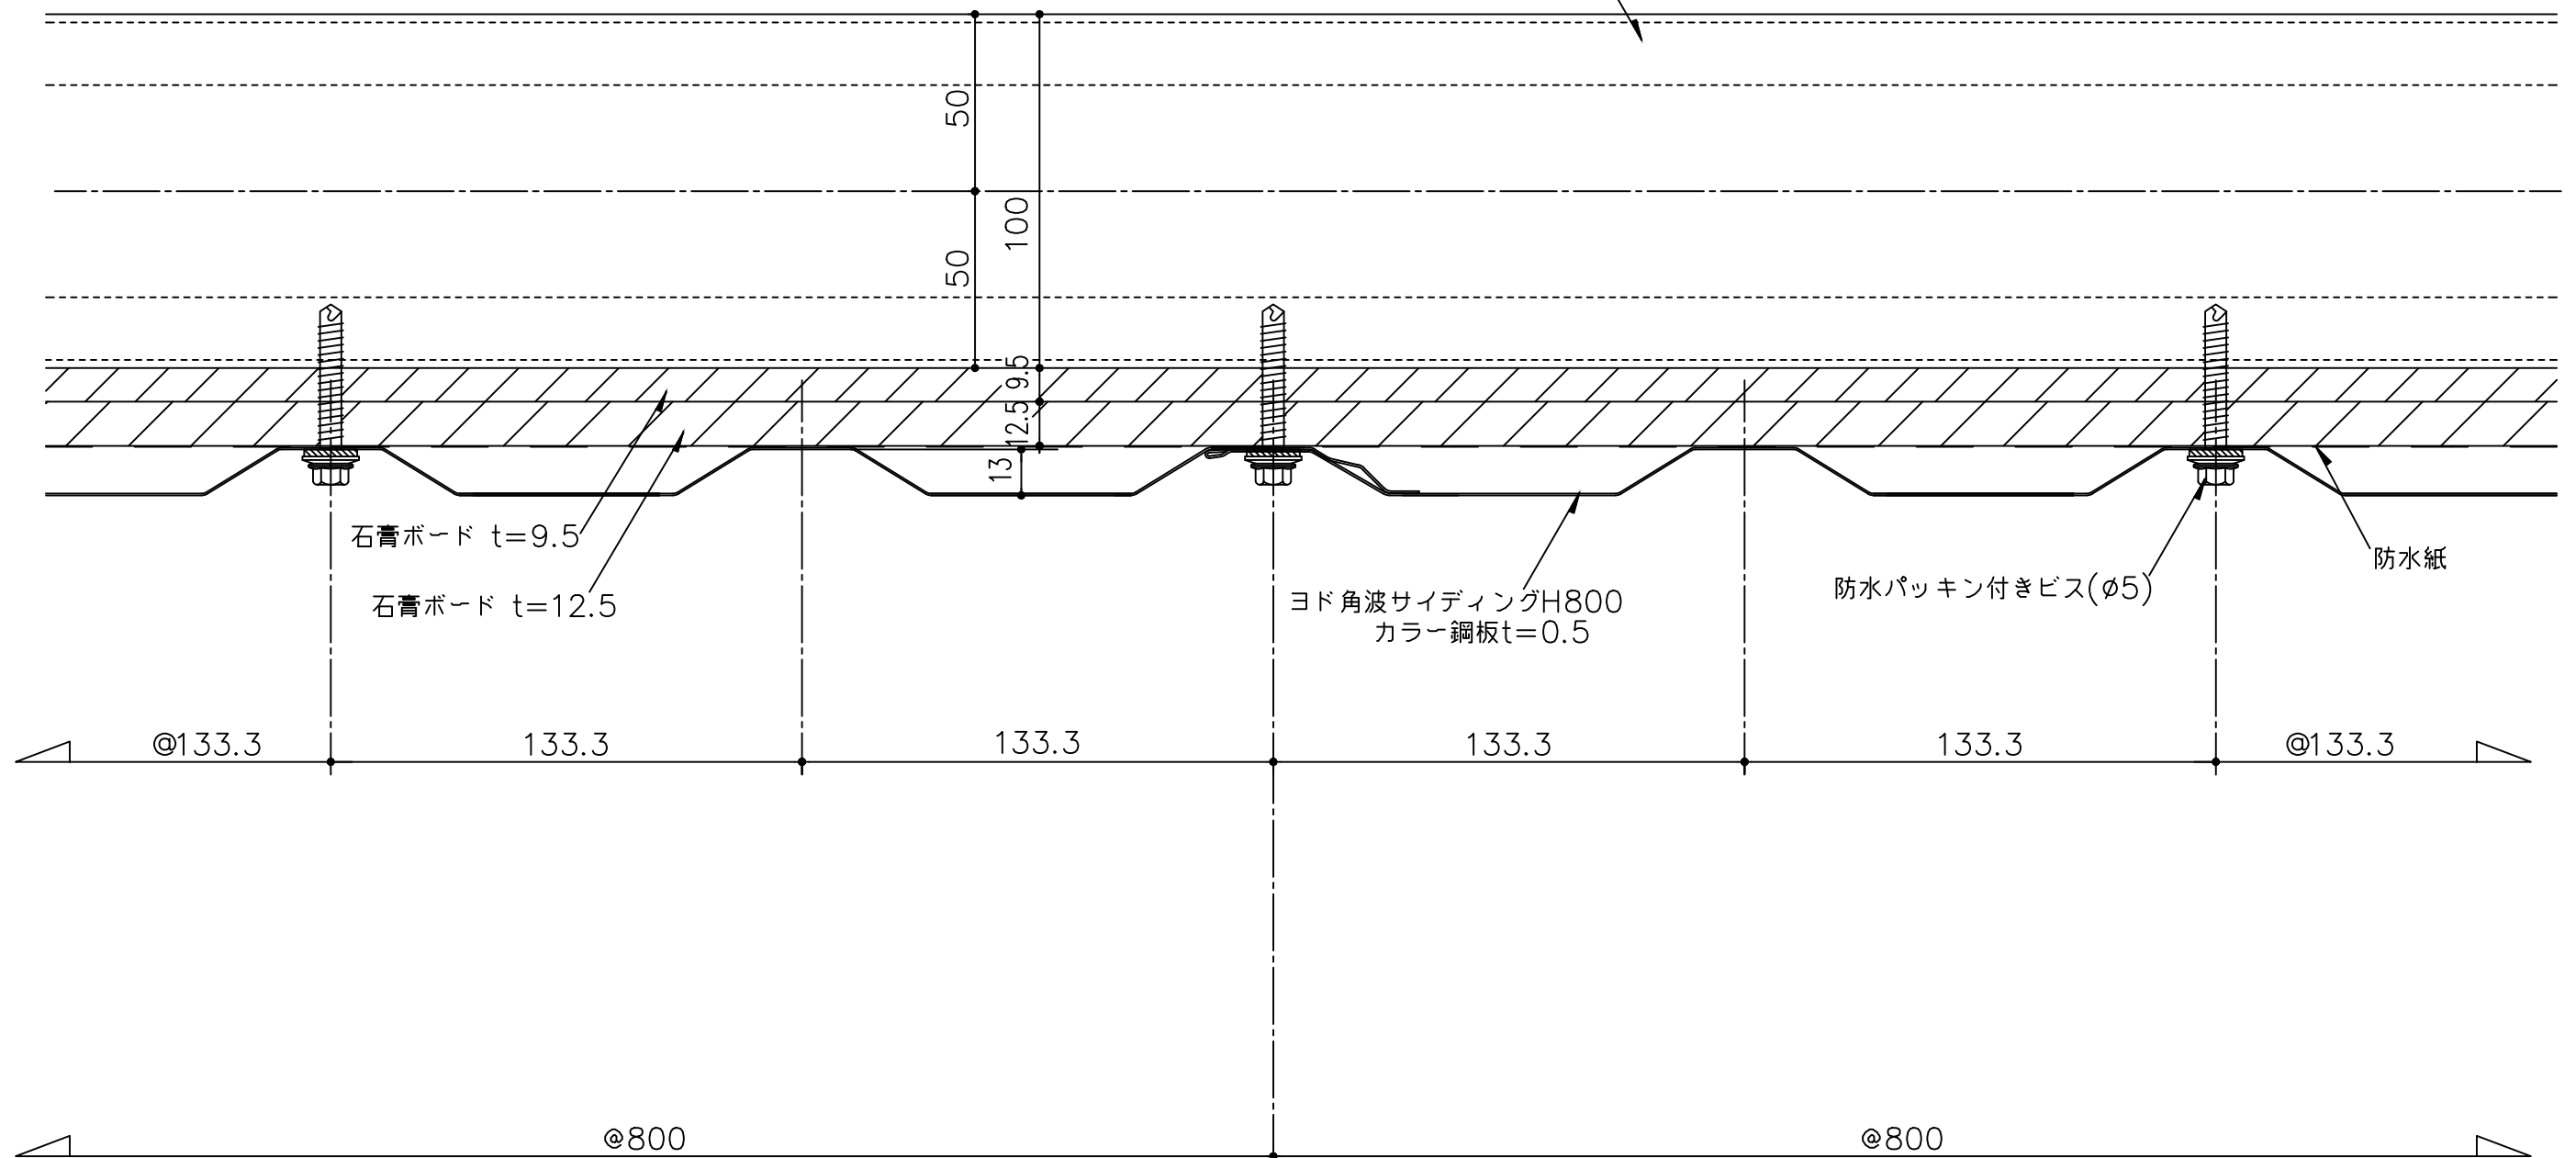

備考	名称 ヨド角波サイディングH800	日付 2025.10.1	図面 No. H80000002	
	図面名 一般部詳細図(PB捨て貼り防火構造仕様)	縮尺 1/2		