


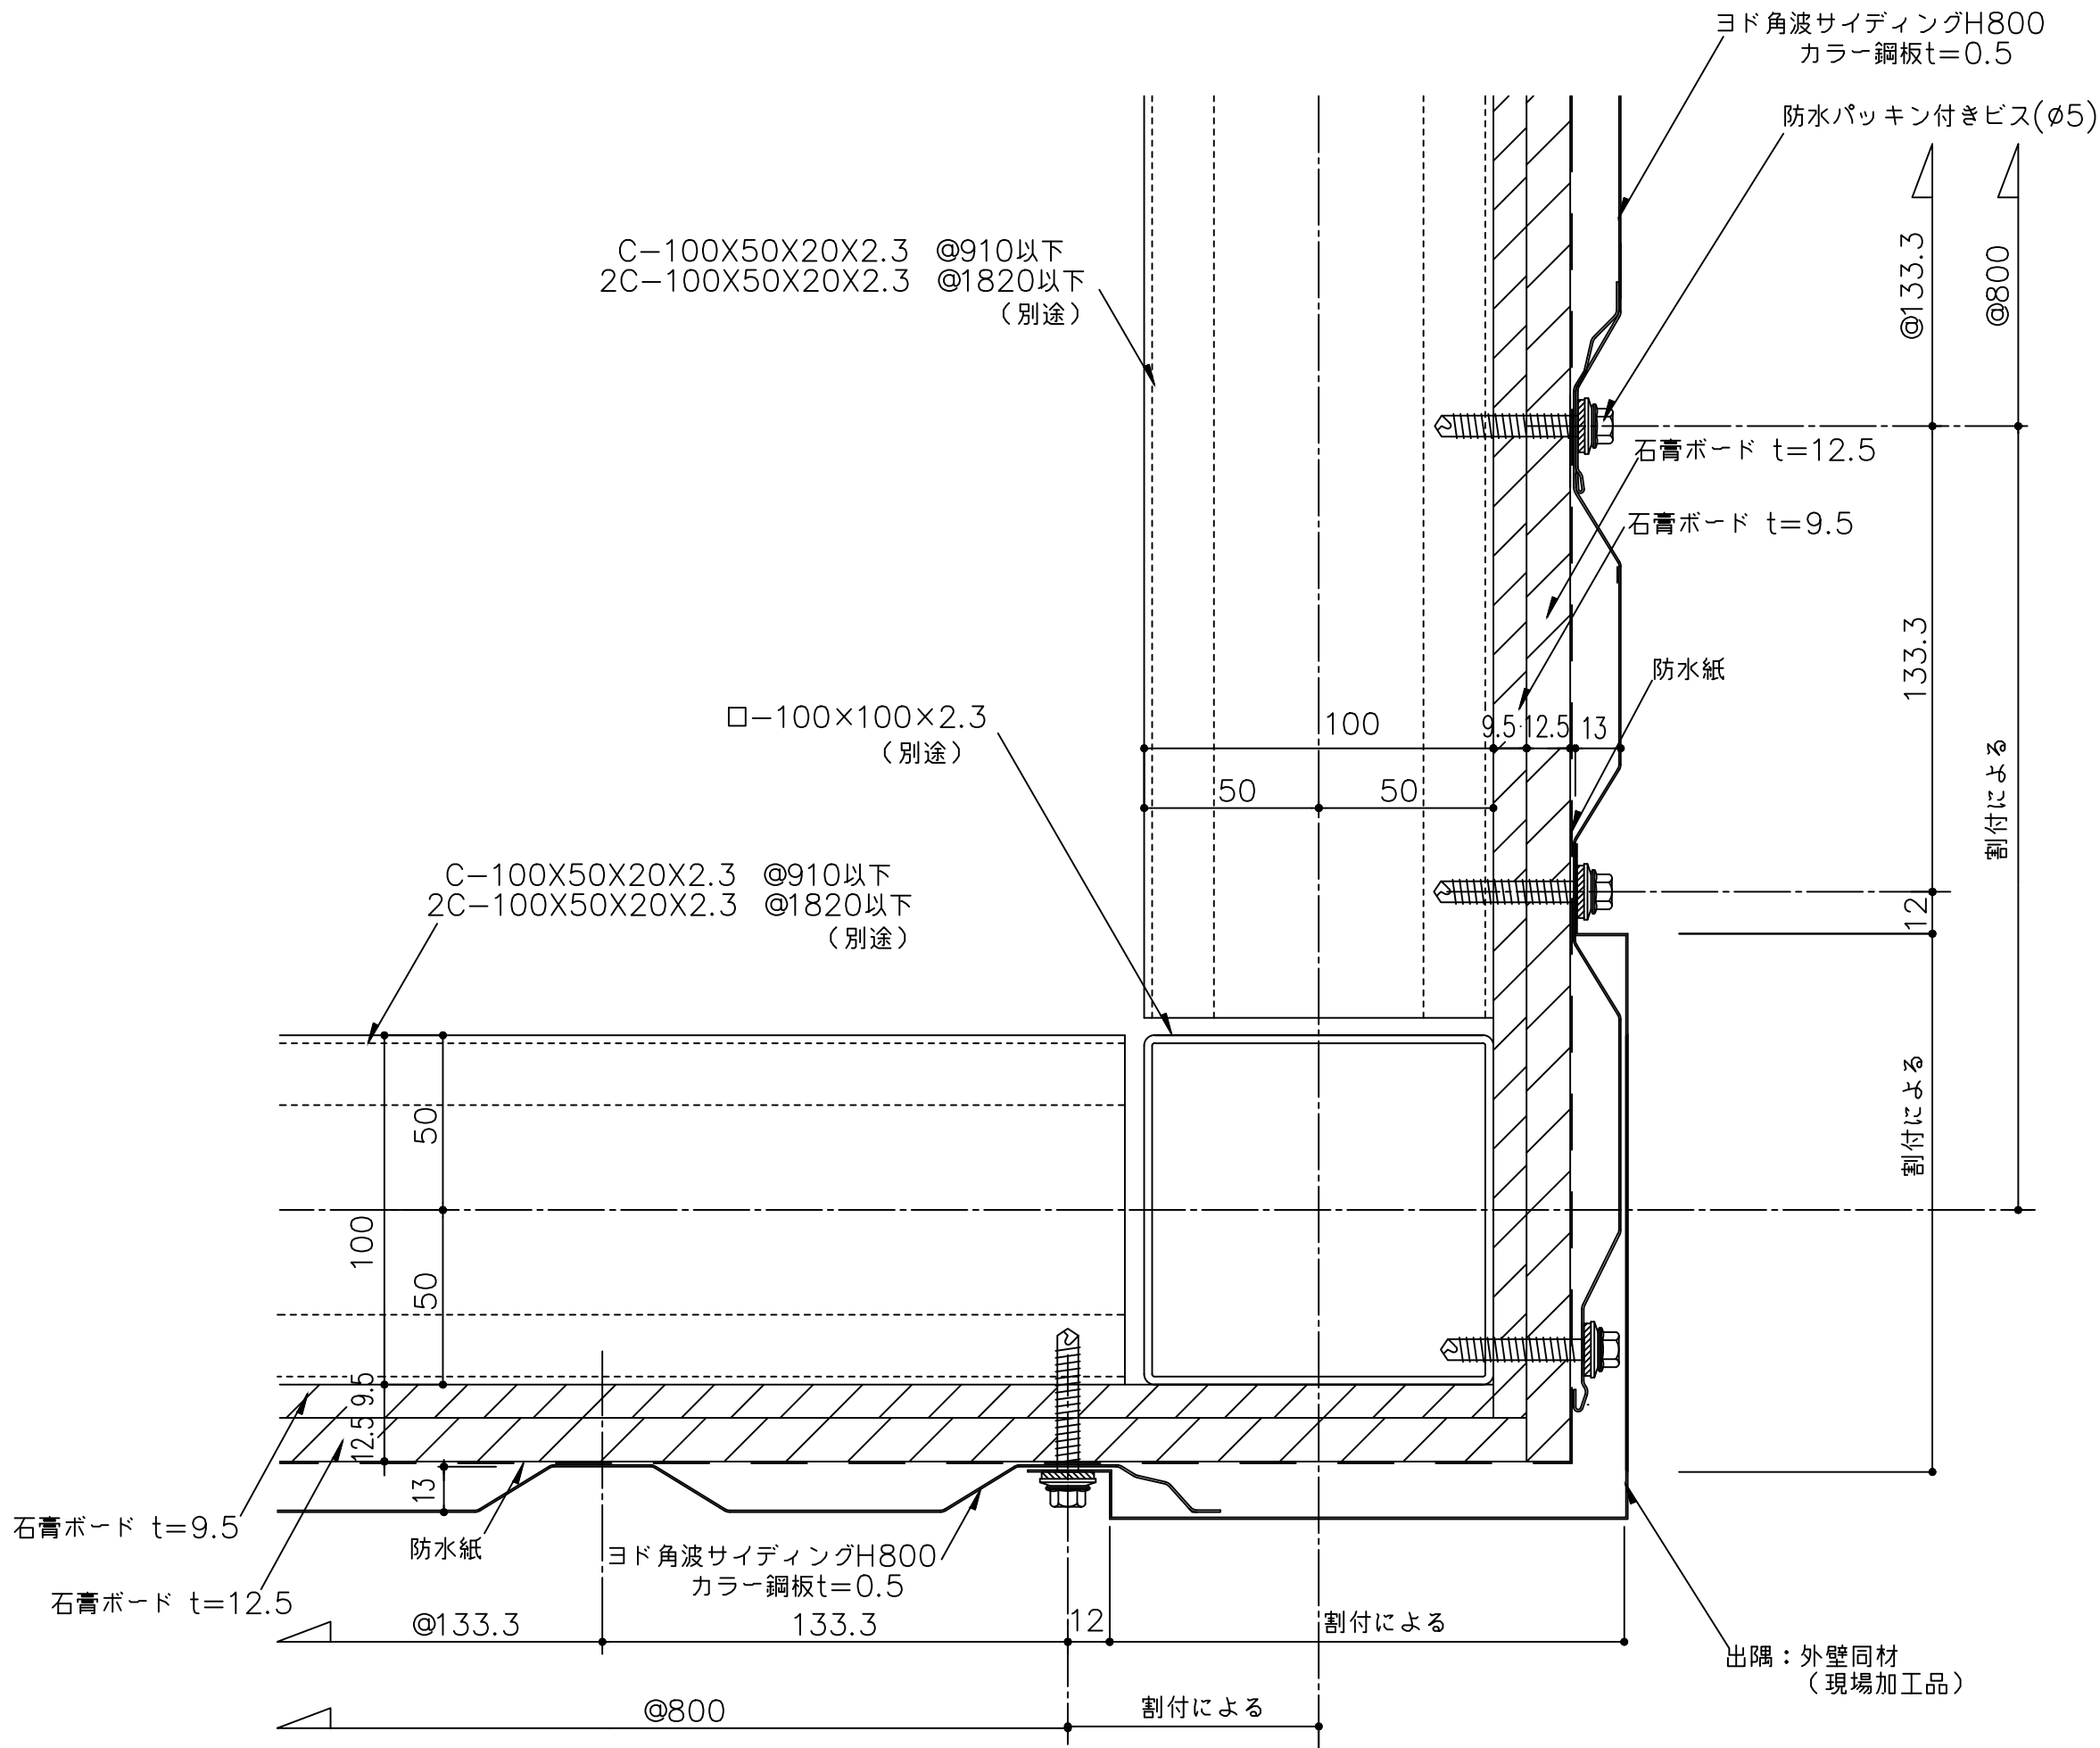

備考

名称	ヨド角波サイディングH800
図面名	出隅部詳細図(PB捨て貼り防火構造仕様)

日付	2025.10.1	図面 No.	H80000802
縮尺	1/2		

