


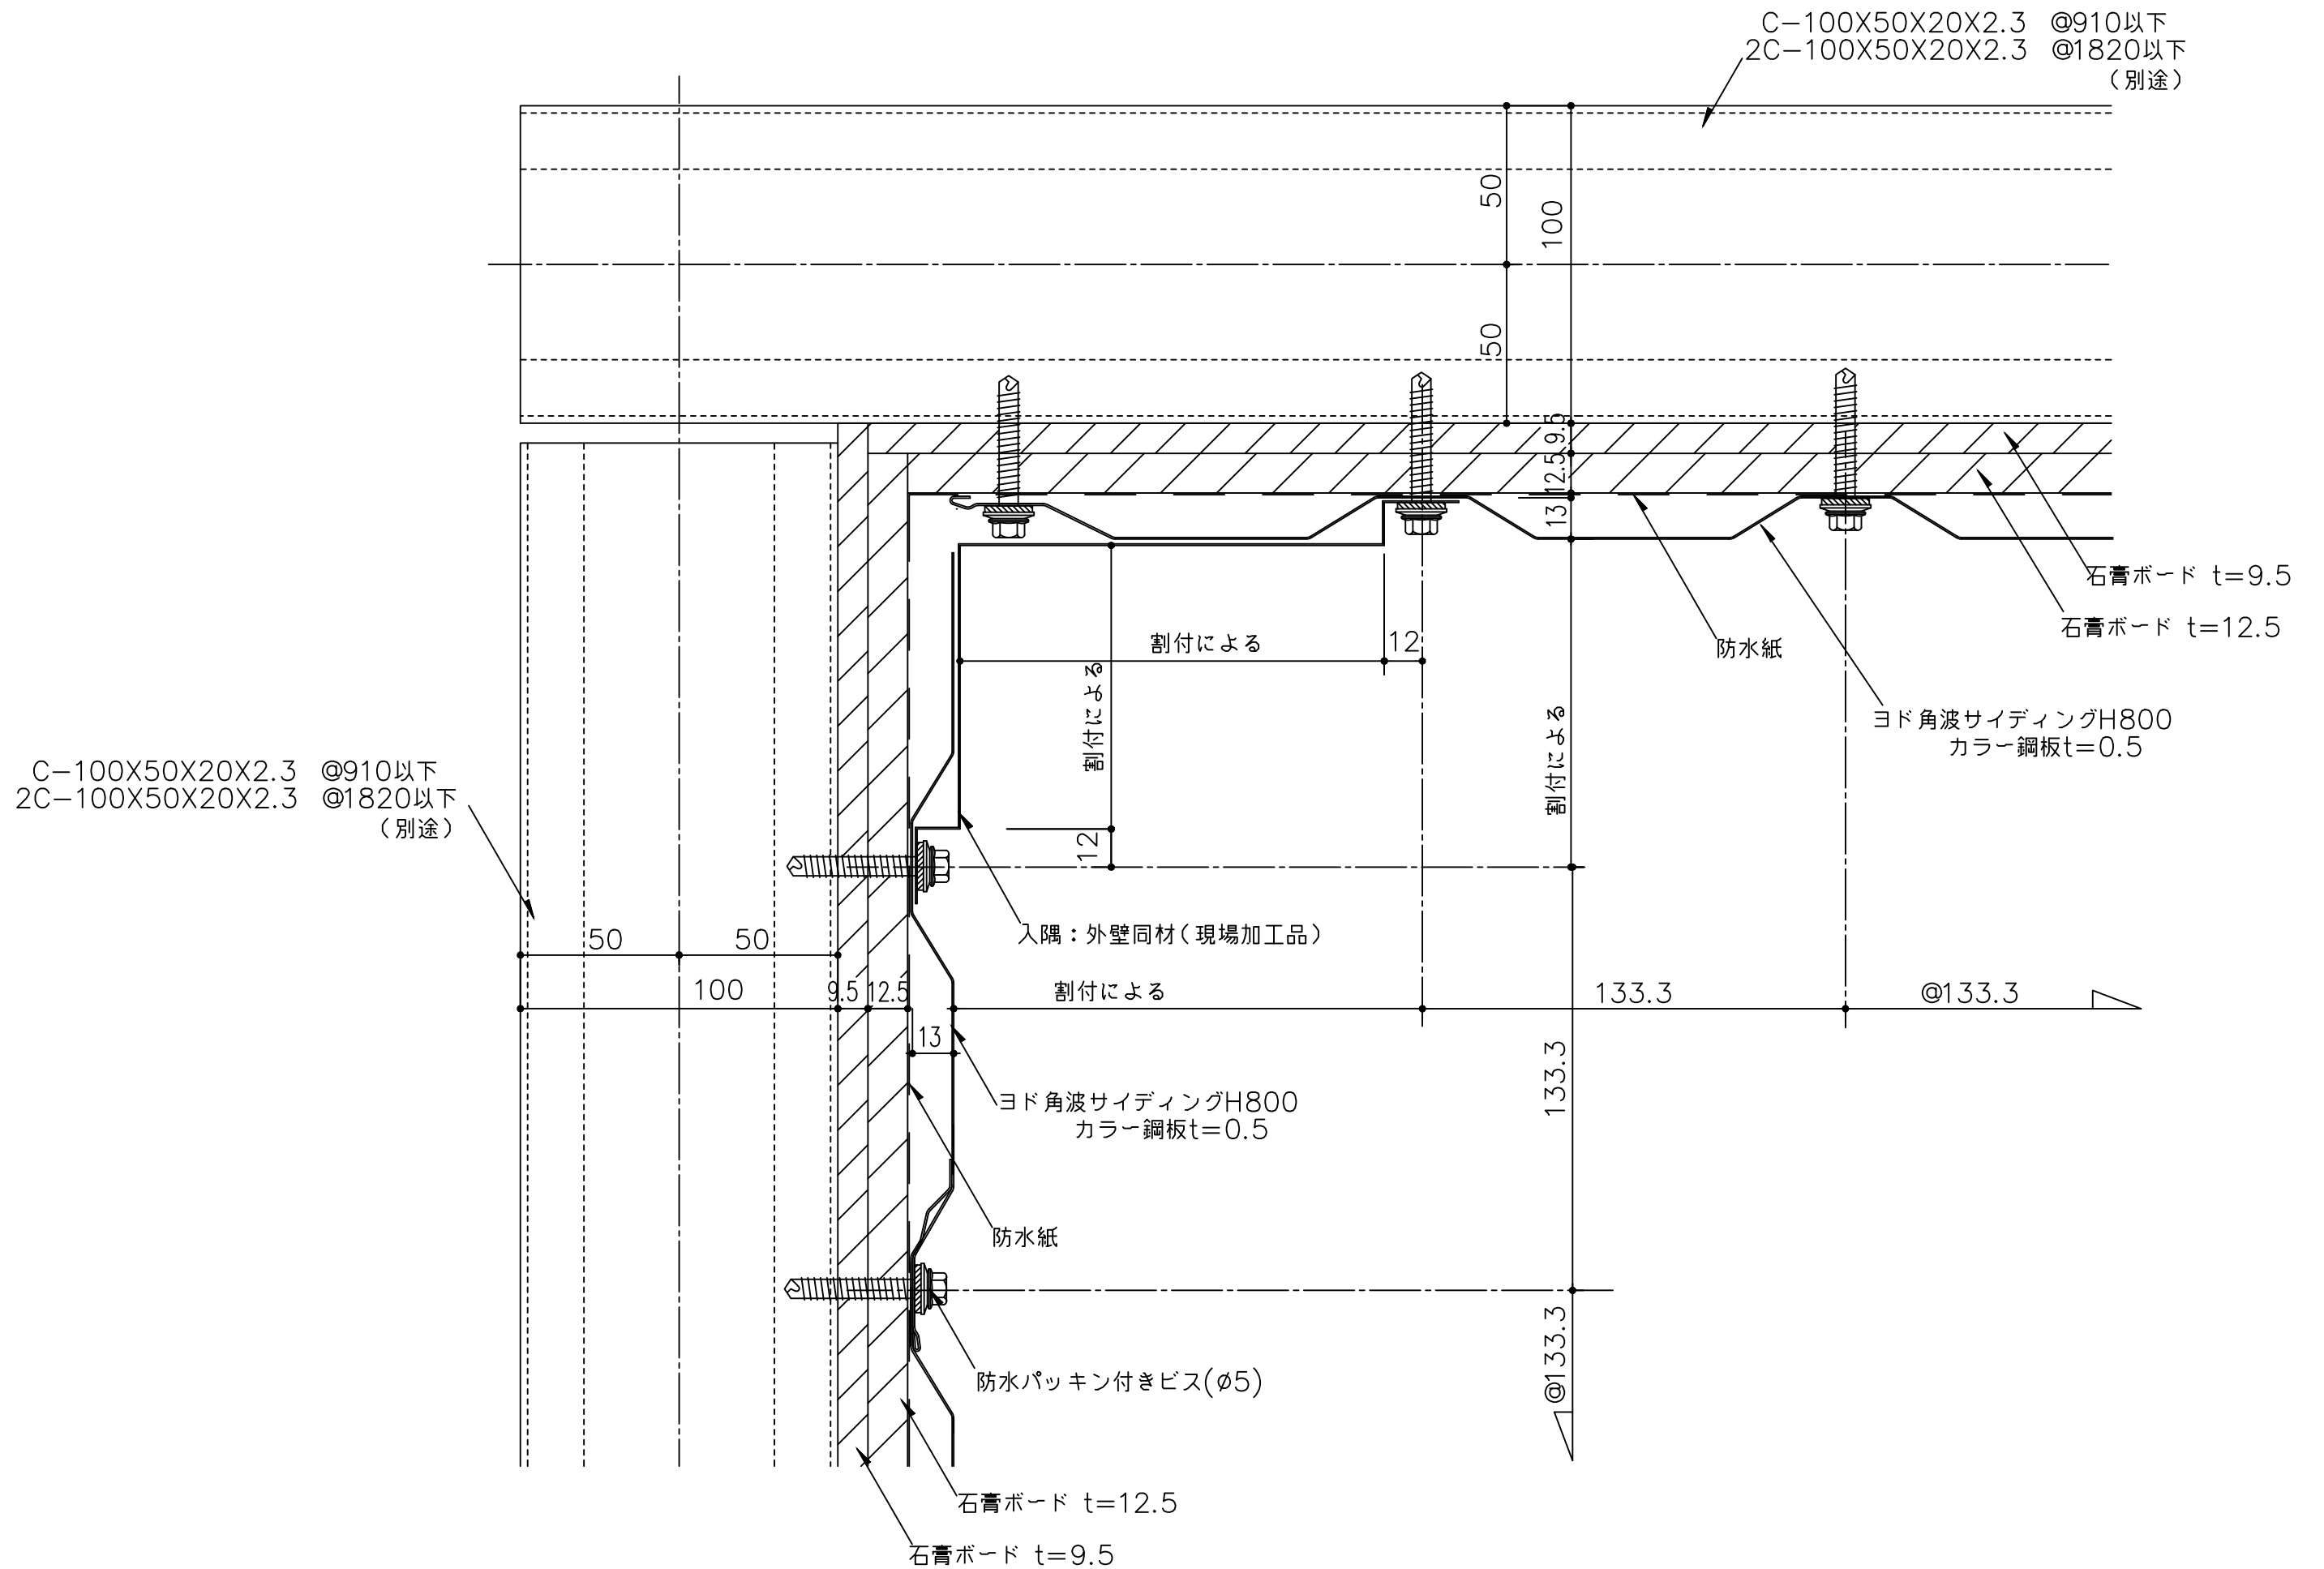

備考	名称 ヨド角波サイディングH800	日付 2025.10.1	図面 No. H80000902	
	図面名 入隅部詳細図(PB捨て貼り防火構造仕様)	縮尺 1/2		