


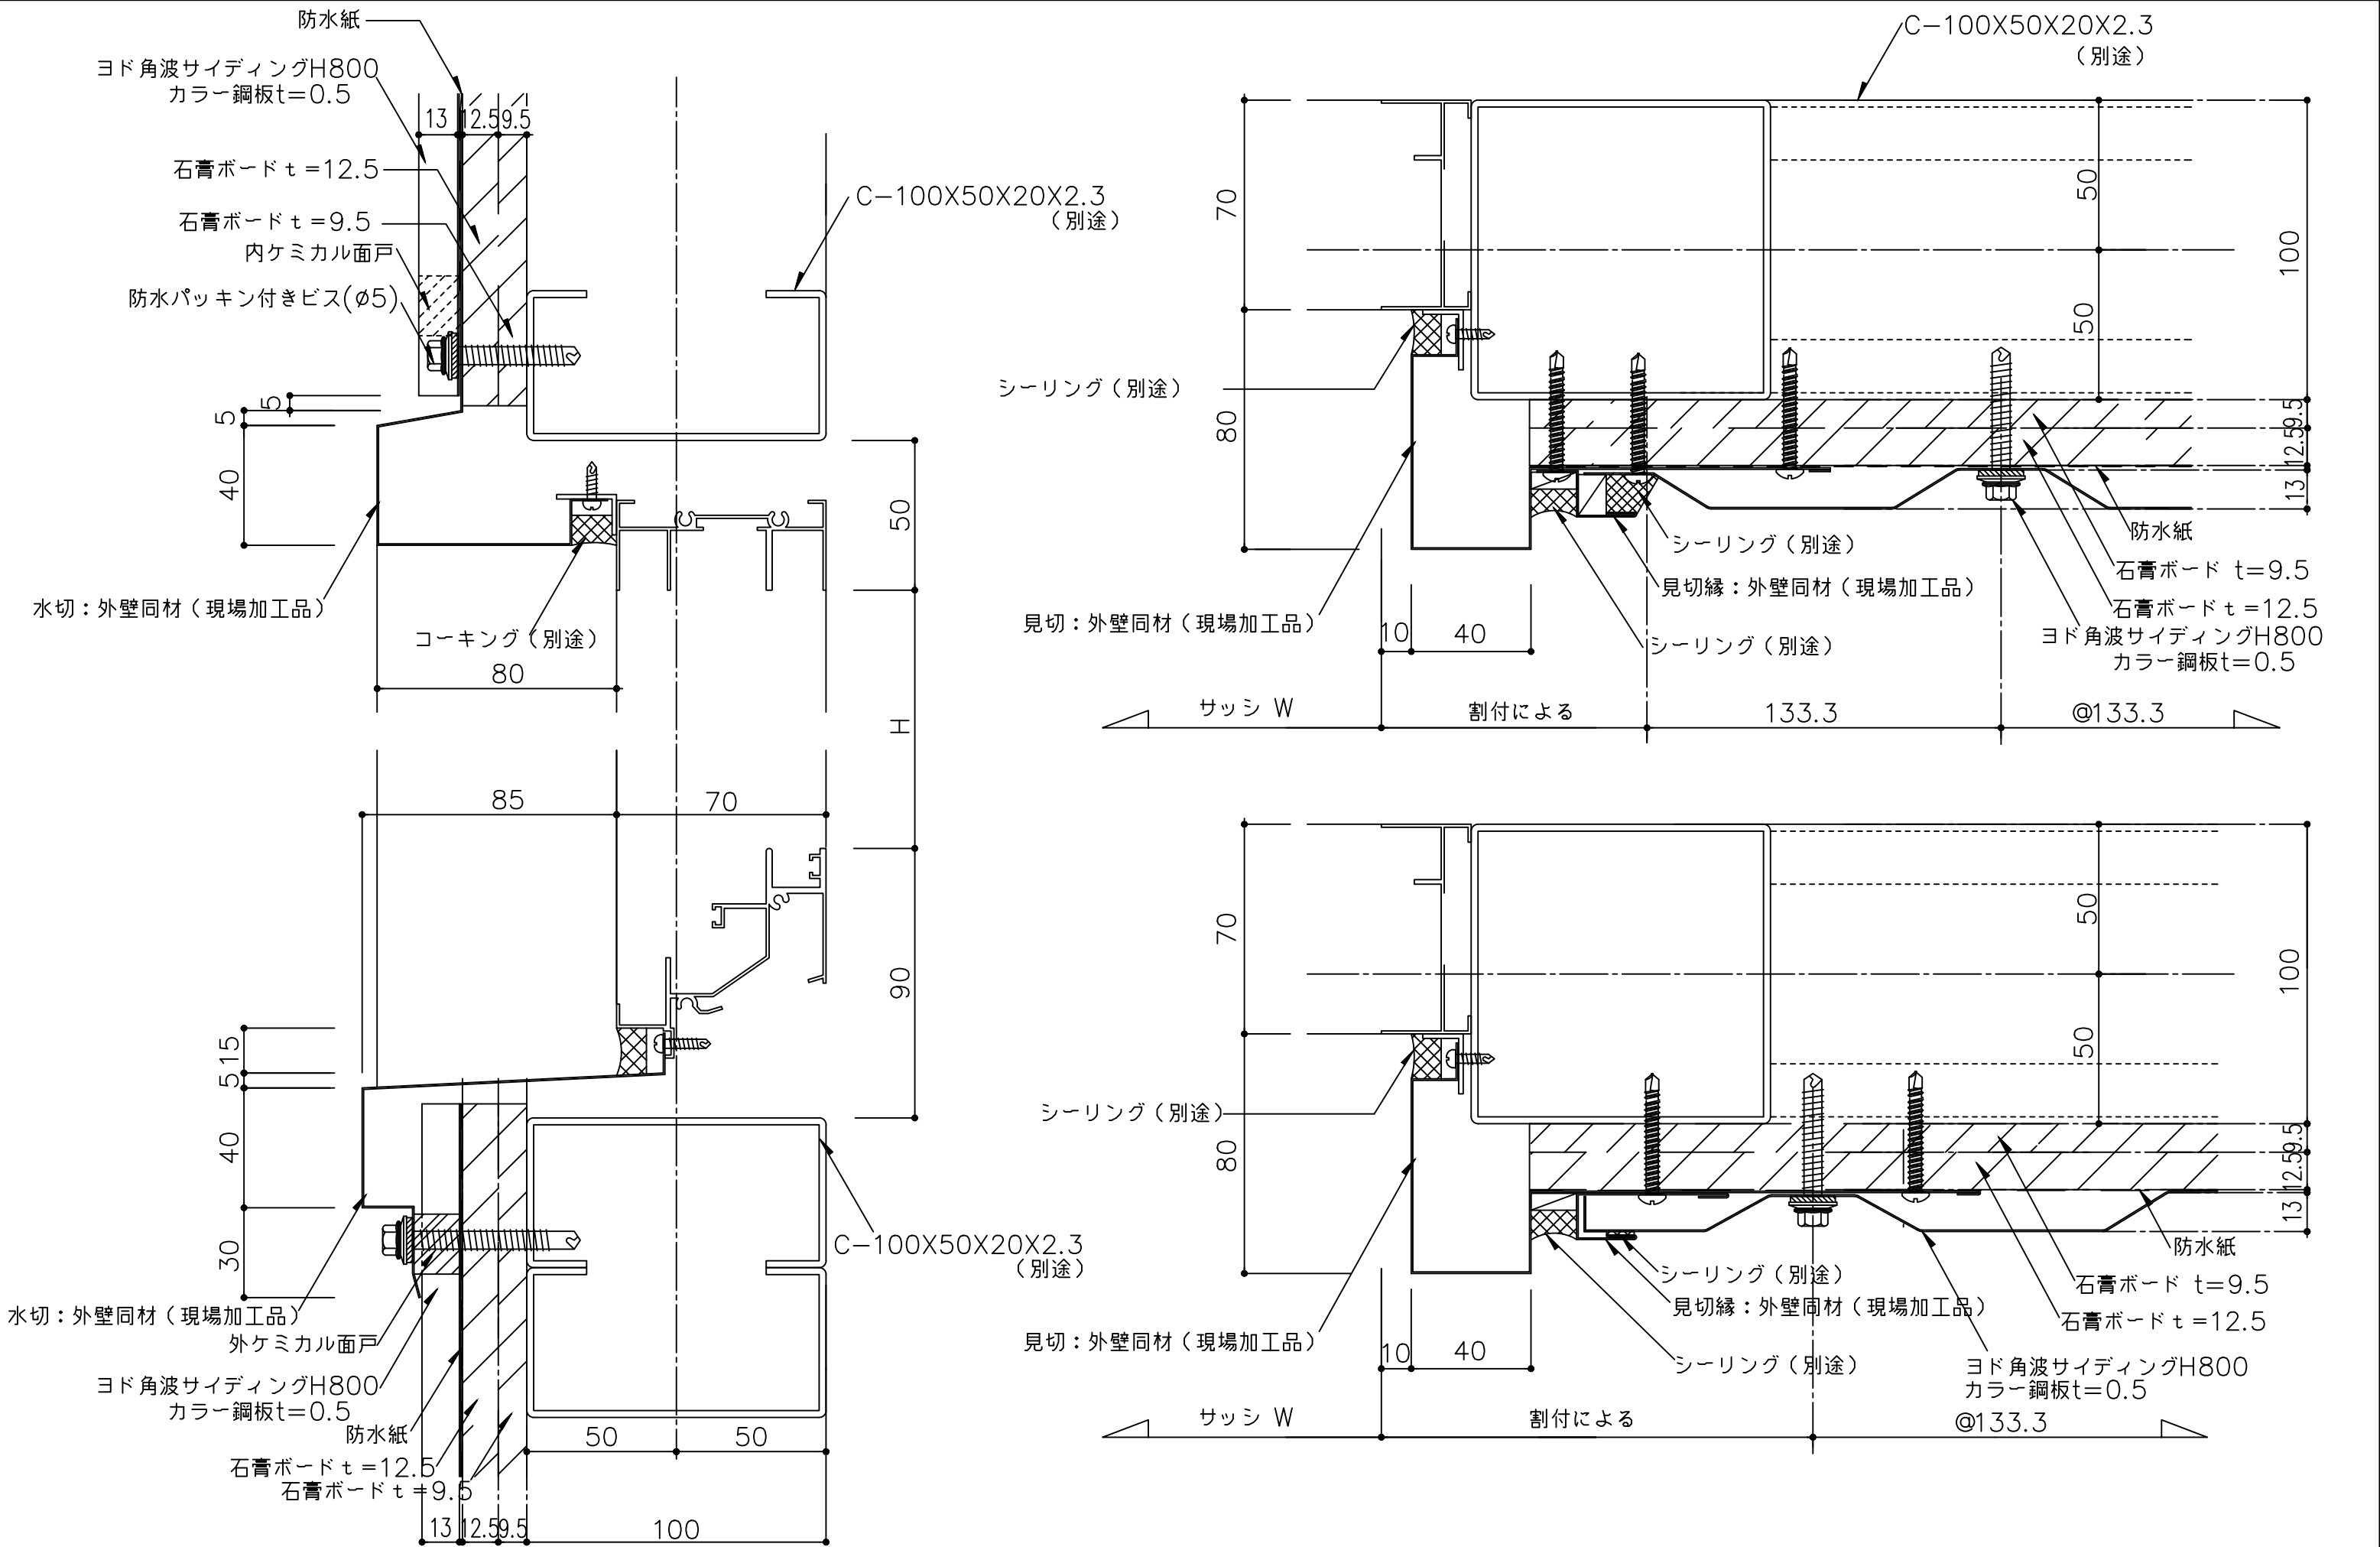

備考	名称	ヨド角波サイディングH800	日付	2025.10.1	図面No.	H80001002	
	図面名	サッシ部詳細図(PB捨て貼り防火構造仕様)	縮尺	1/2			