


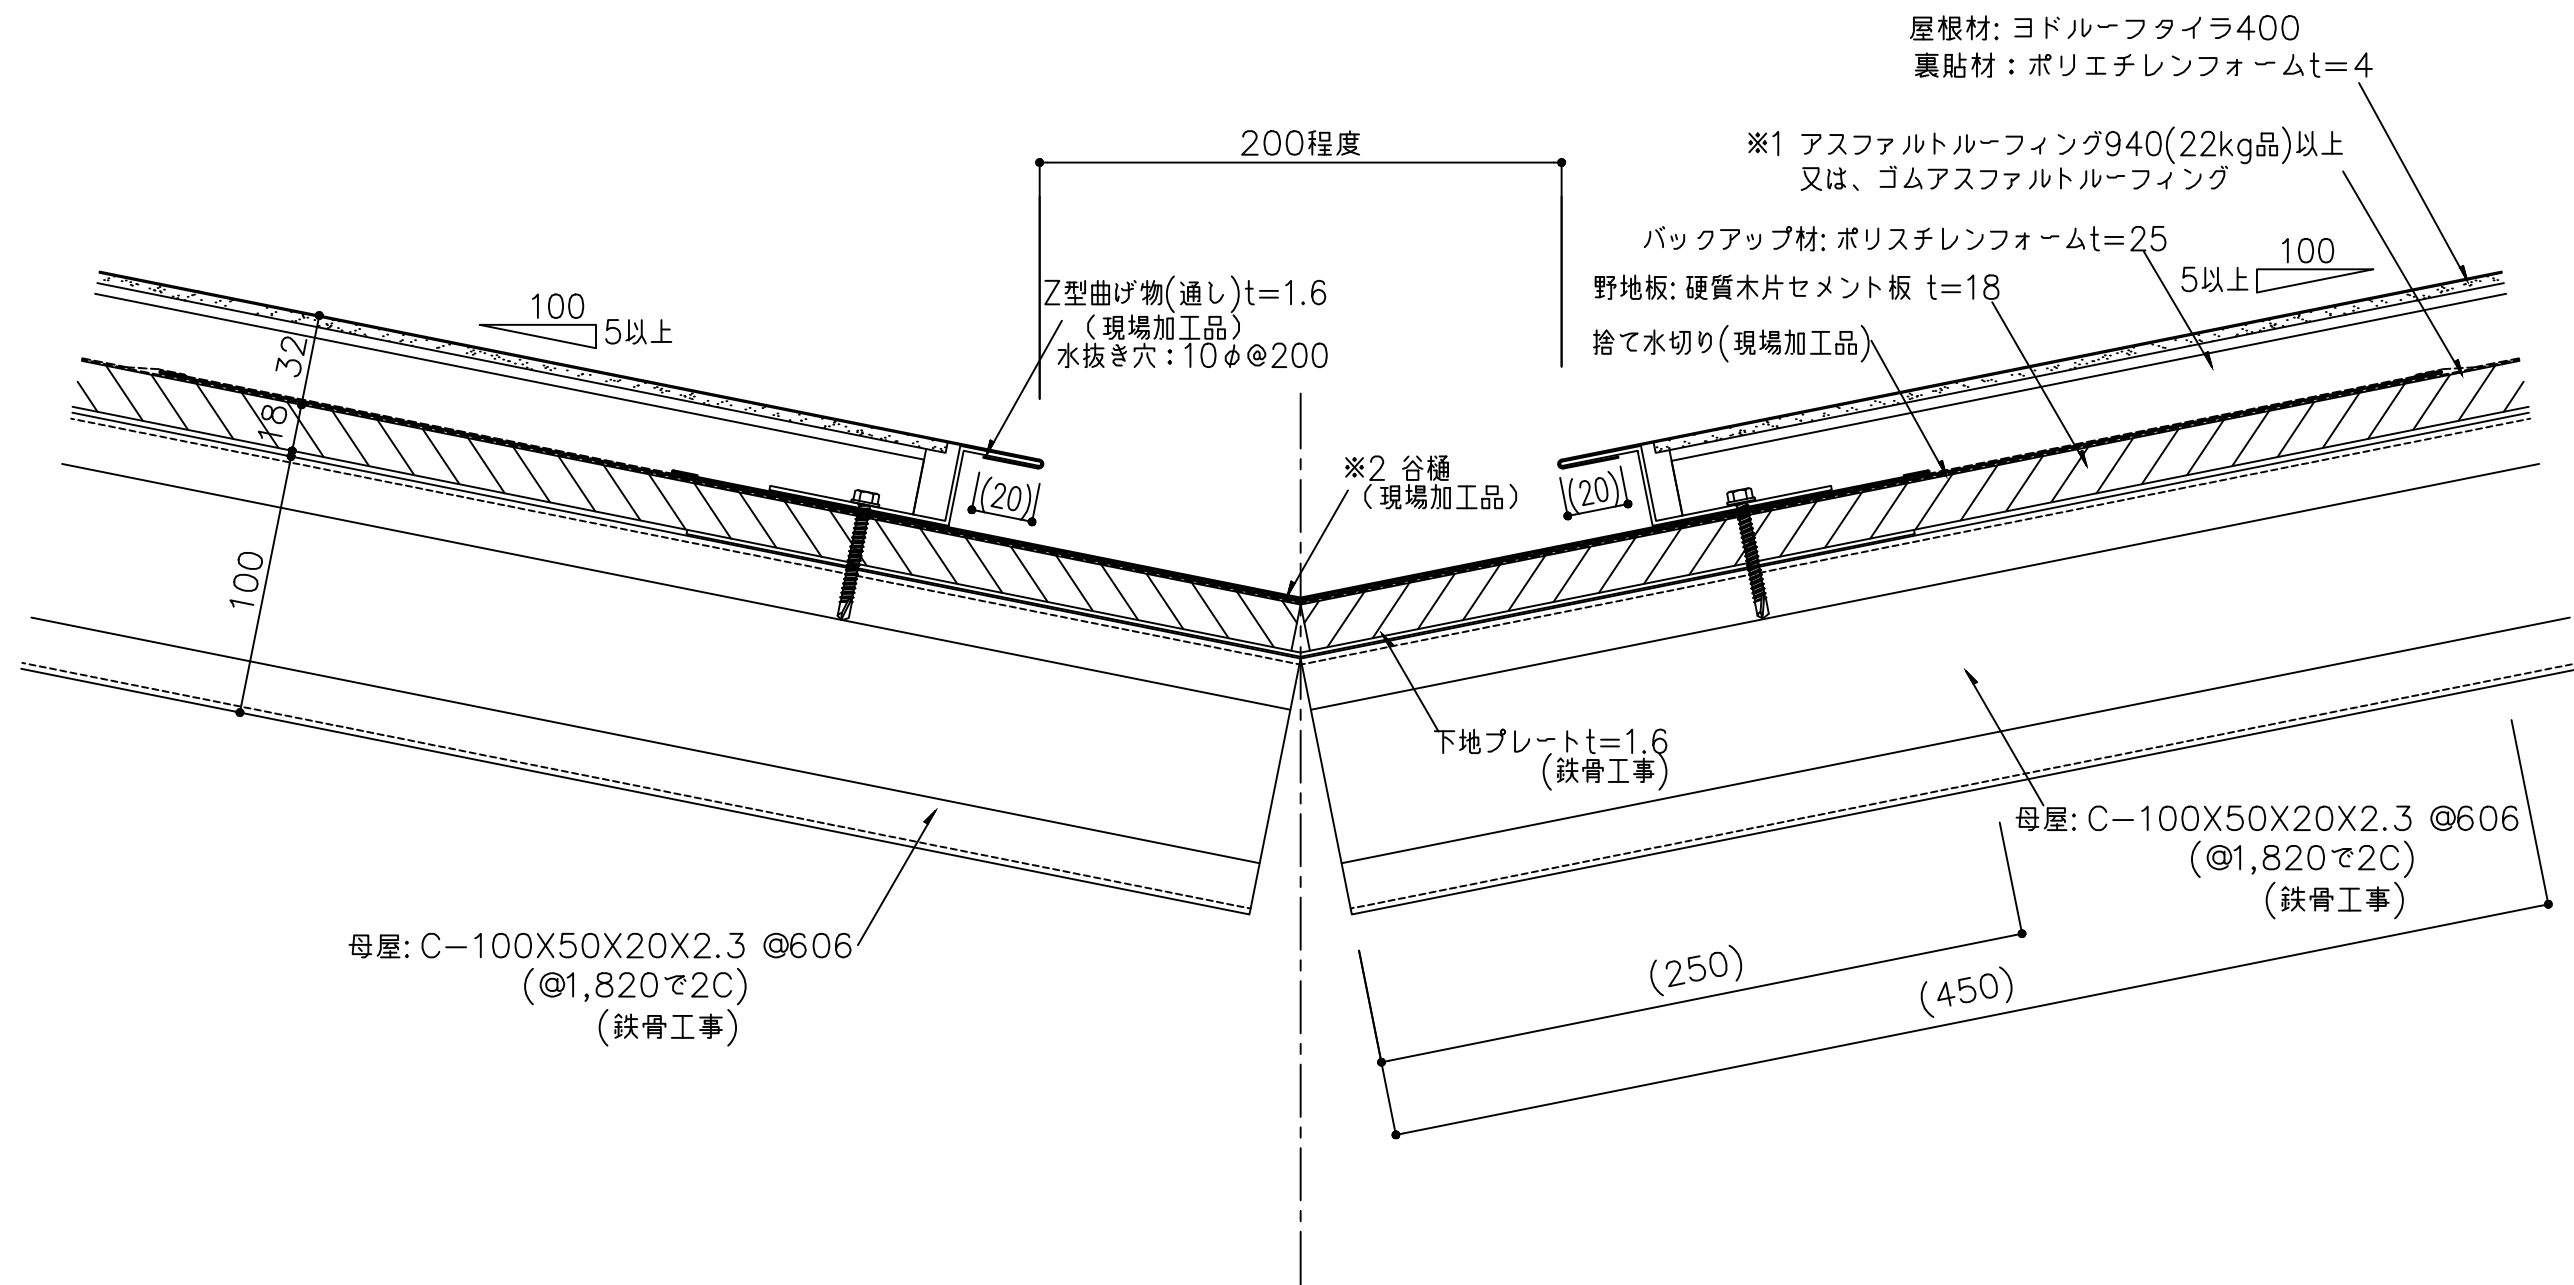

※1 防水紙の敷き込みは、以下の点に留意して下さい。
・流れ方向は100mm以上、左右方向は200mm以上重ね合わせて下さい。
・谷部は、谷部より両方向へそれぞれ250mm以上重ね合わせて下さい。

※2 谷樋を継いで使用する場合は、300mm以上重ねて継いで下さい。
()内寸法は設計による。

備 考	名 称	ヨドルーフタイラ400		日付	2025.10.1	図面 No.	T4000602	
	図面名	谷部詳細図		縮 尺	1/3			