
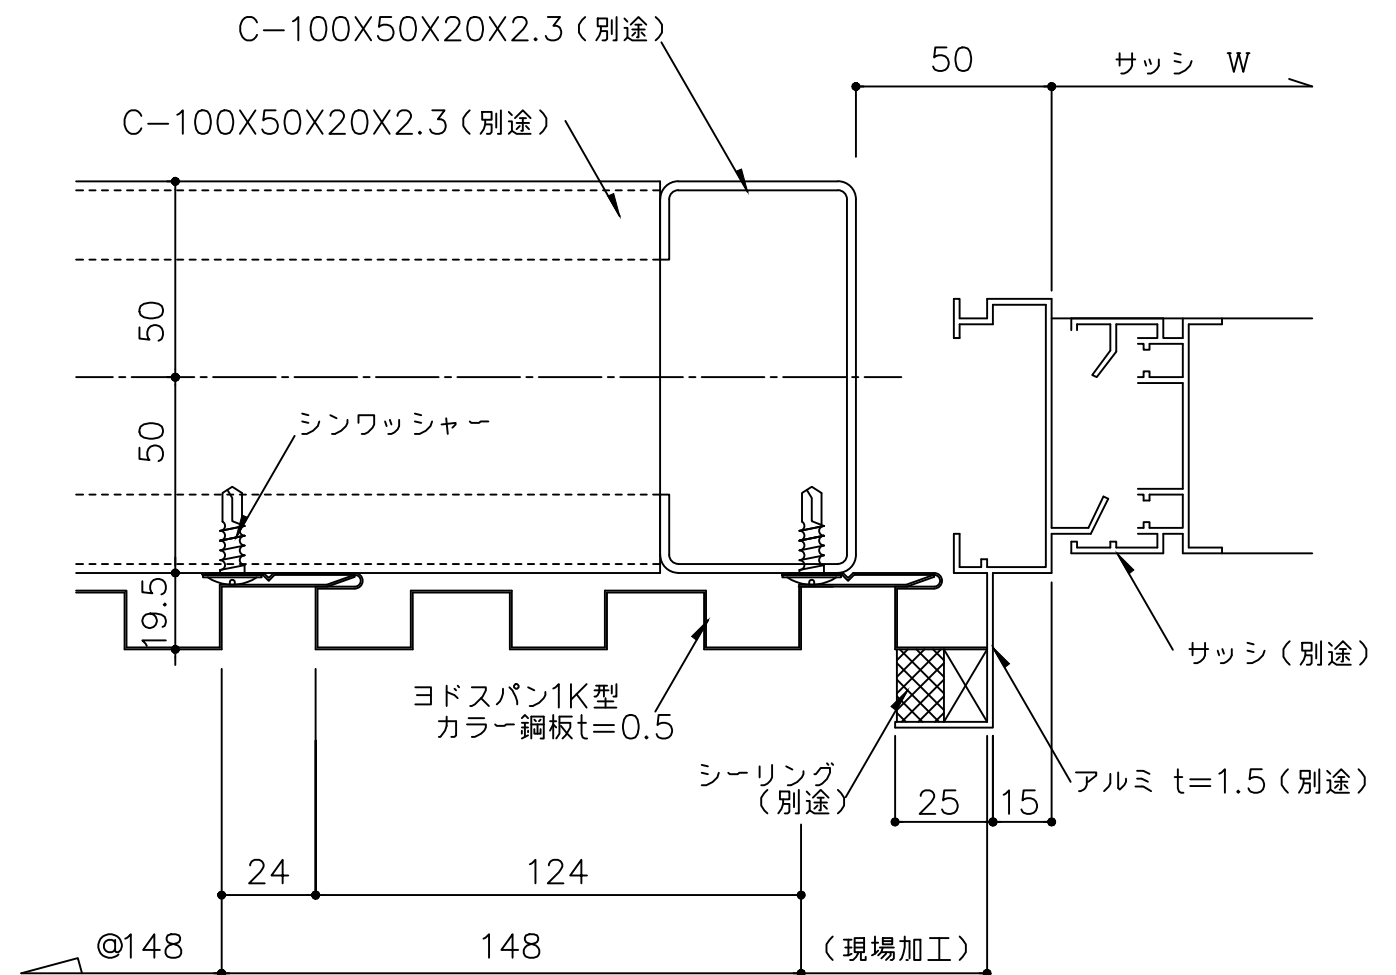


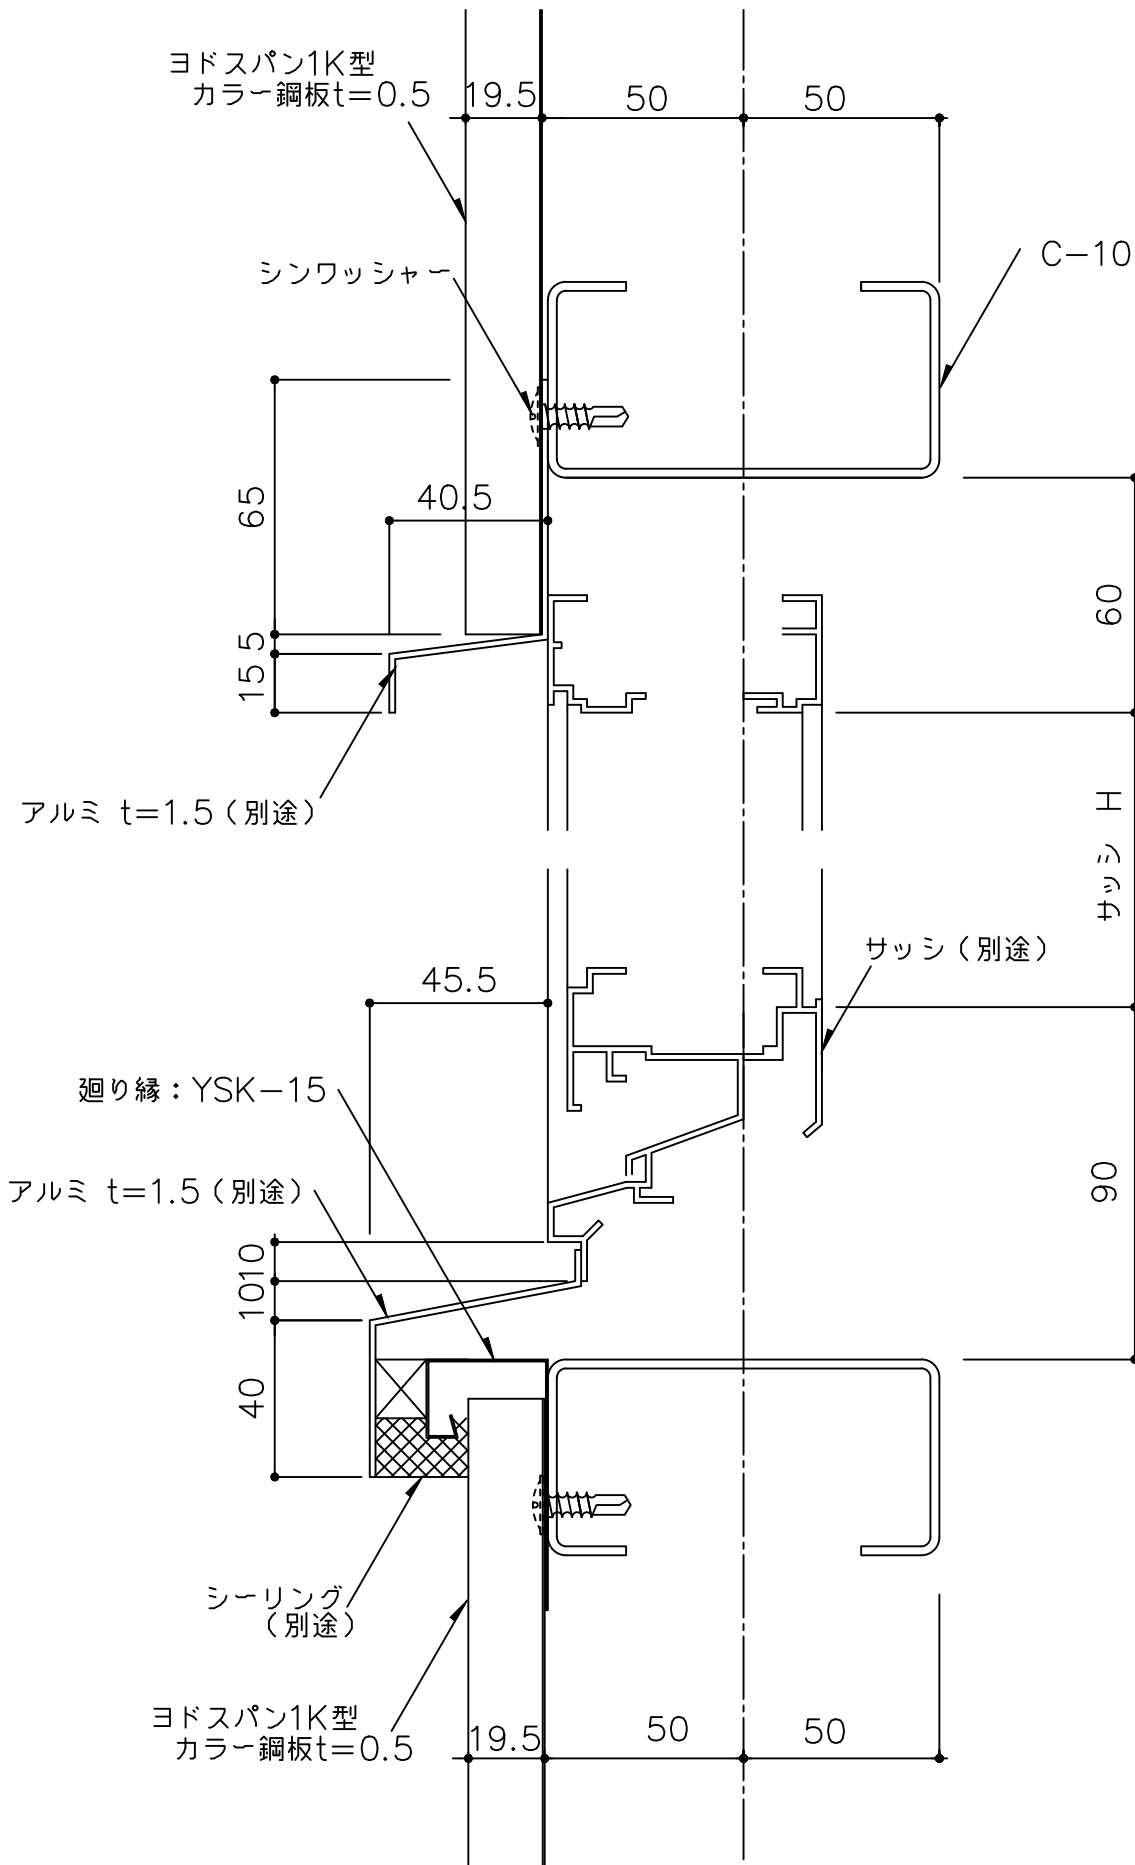

備考	名称	ヨドスパン 1K型	製図	担当	承認	日付	2025.10.1	図面 No.	S1K01001	YODOKO
	図面名	サッシ部詳細図				縮尺	1/2			