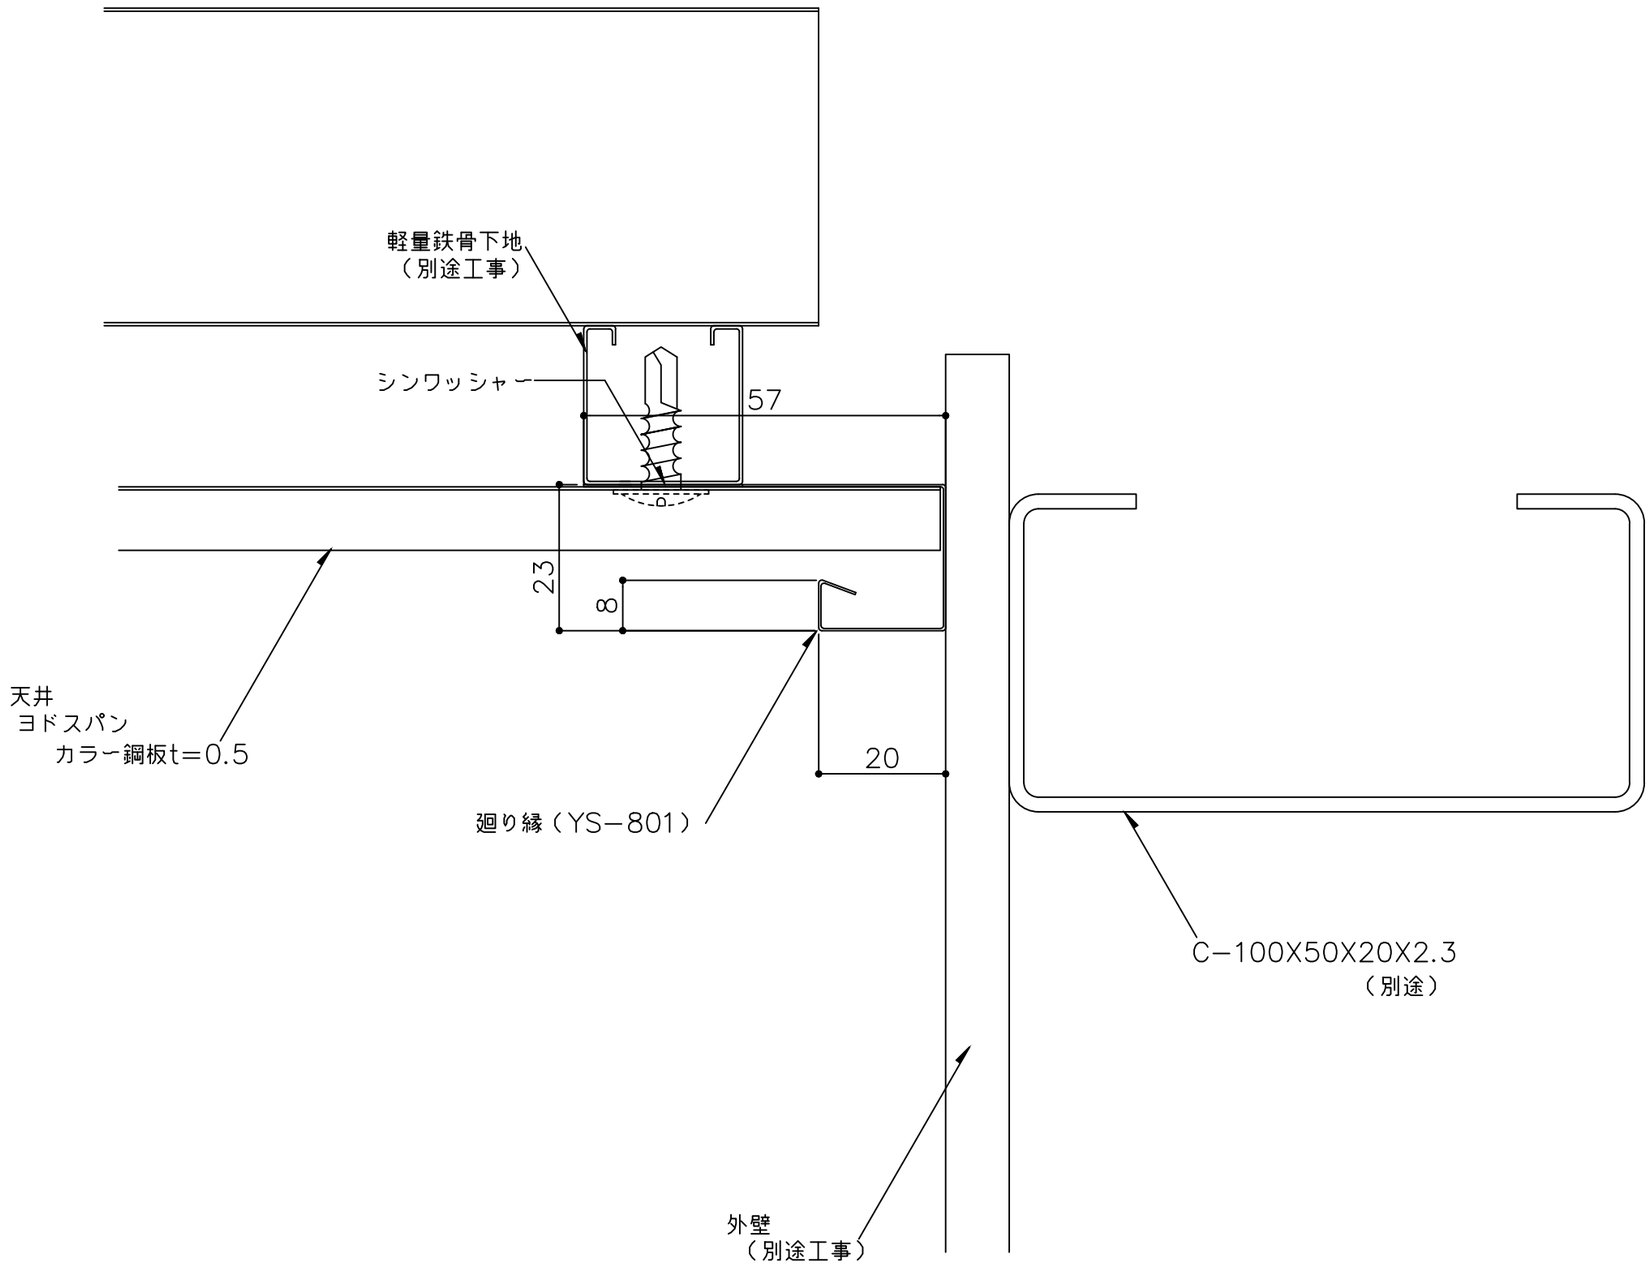


備考	名称	ヨドスパン F型	製図	担当	承認	日付 2025.10.1	図面 No. SUF01302	YODOKO
	図面名	軒天部詳細図(1)				縮尺 1/1		