


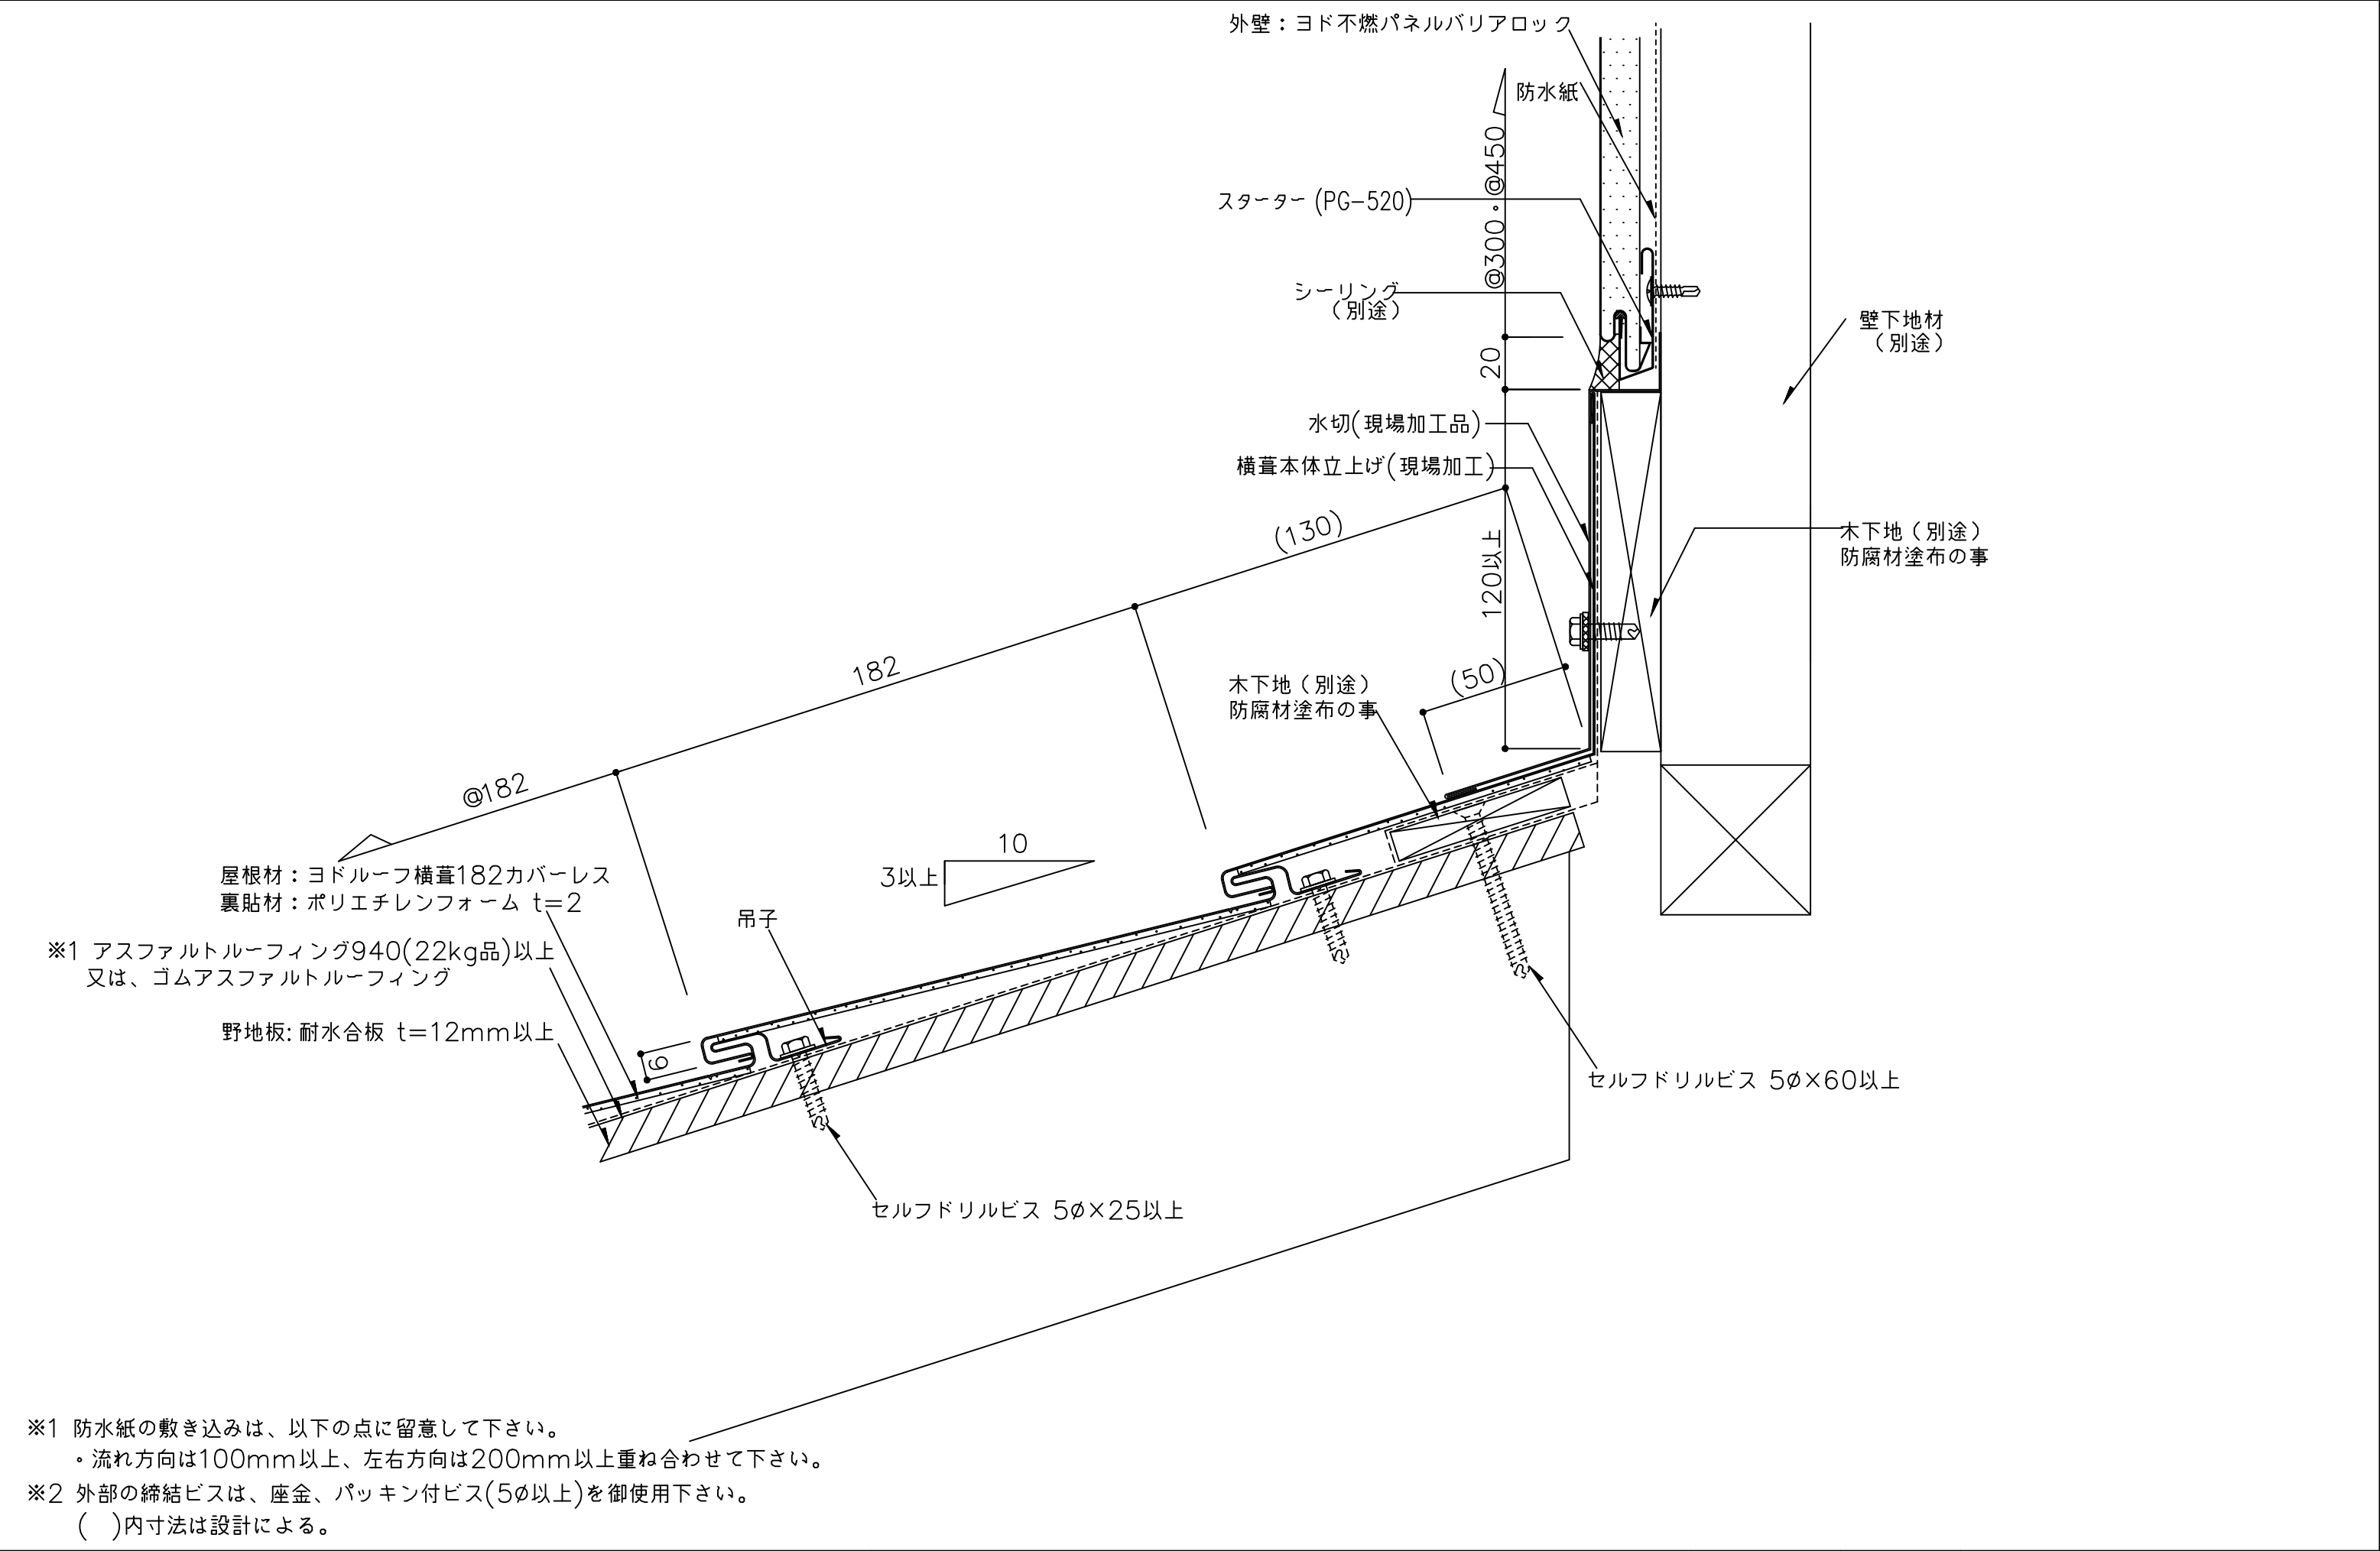

備 考	名 称	ヨドルーフ横葺182 カバーレス	日付	2025.10.1	図面 No. 18200501	
	図面名	壁取合詳細図 - 水上 -	縮 尺	1/2		