


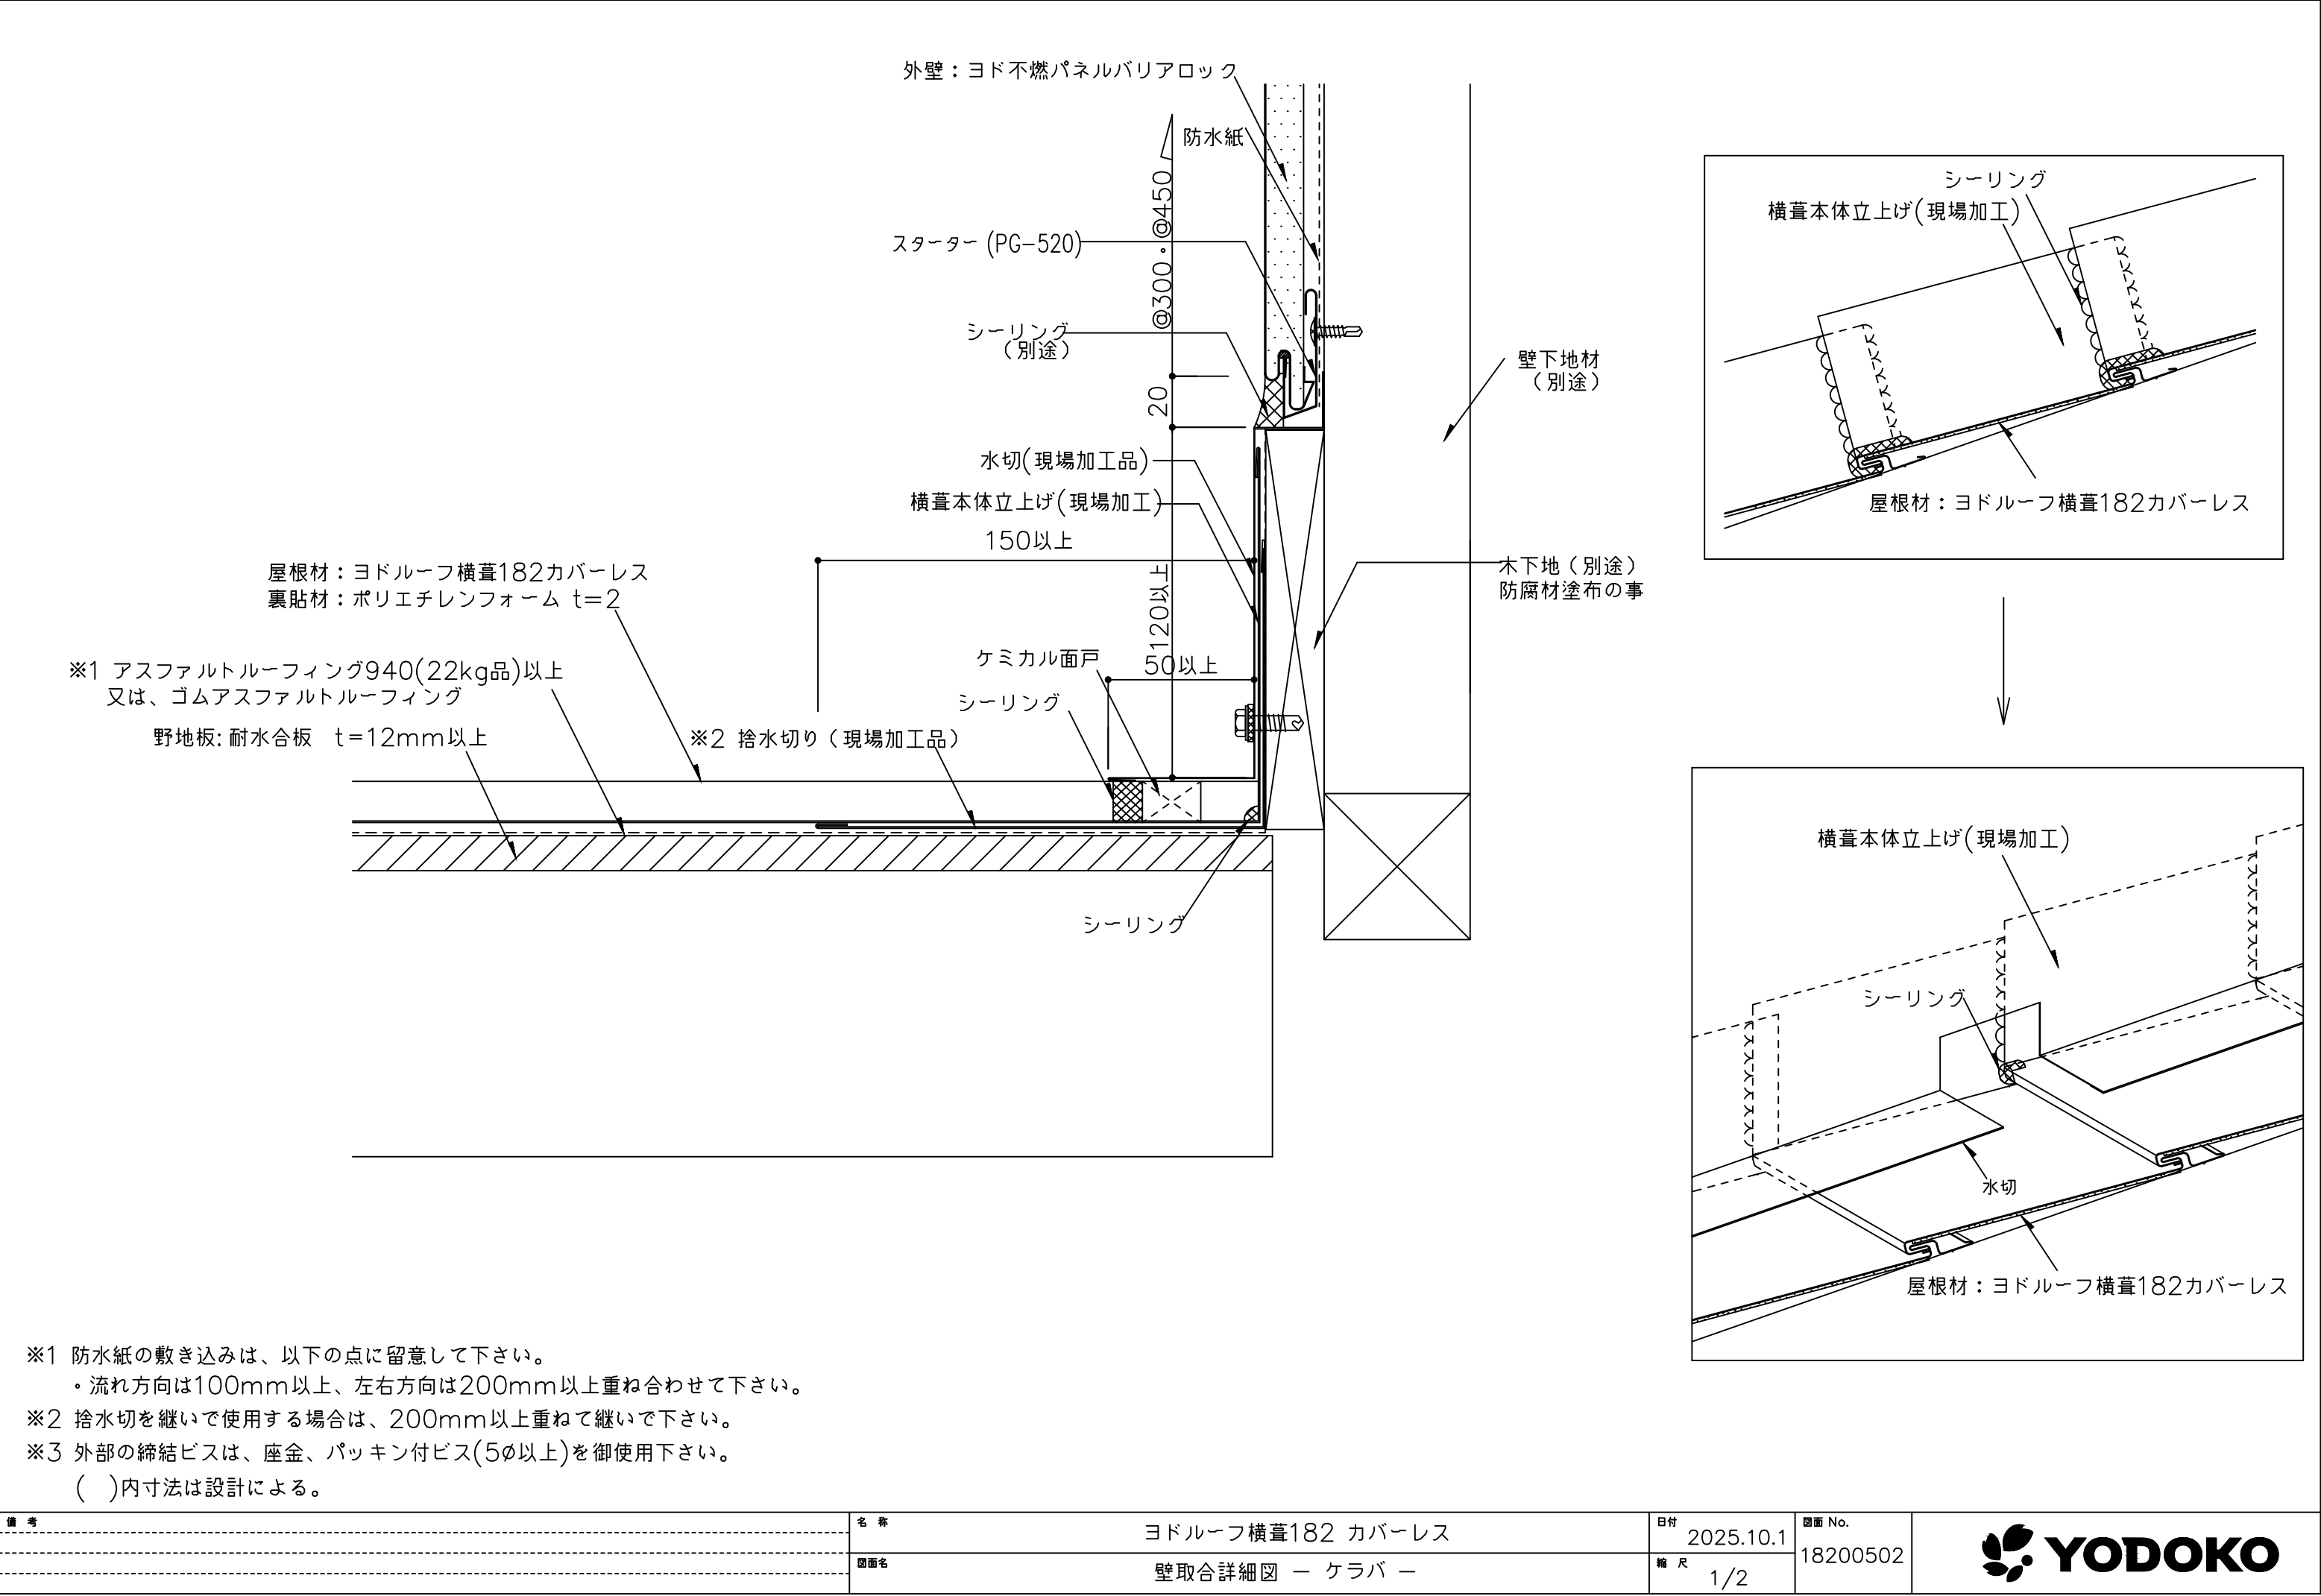

備 考	名 称	ヨドルーフ横葺182 カバーレス	日付	2025.10.1	図面 No.	18200502	
	図面名	壁取合詳細図 - ケラバ -	縮 尺	1/2			