


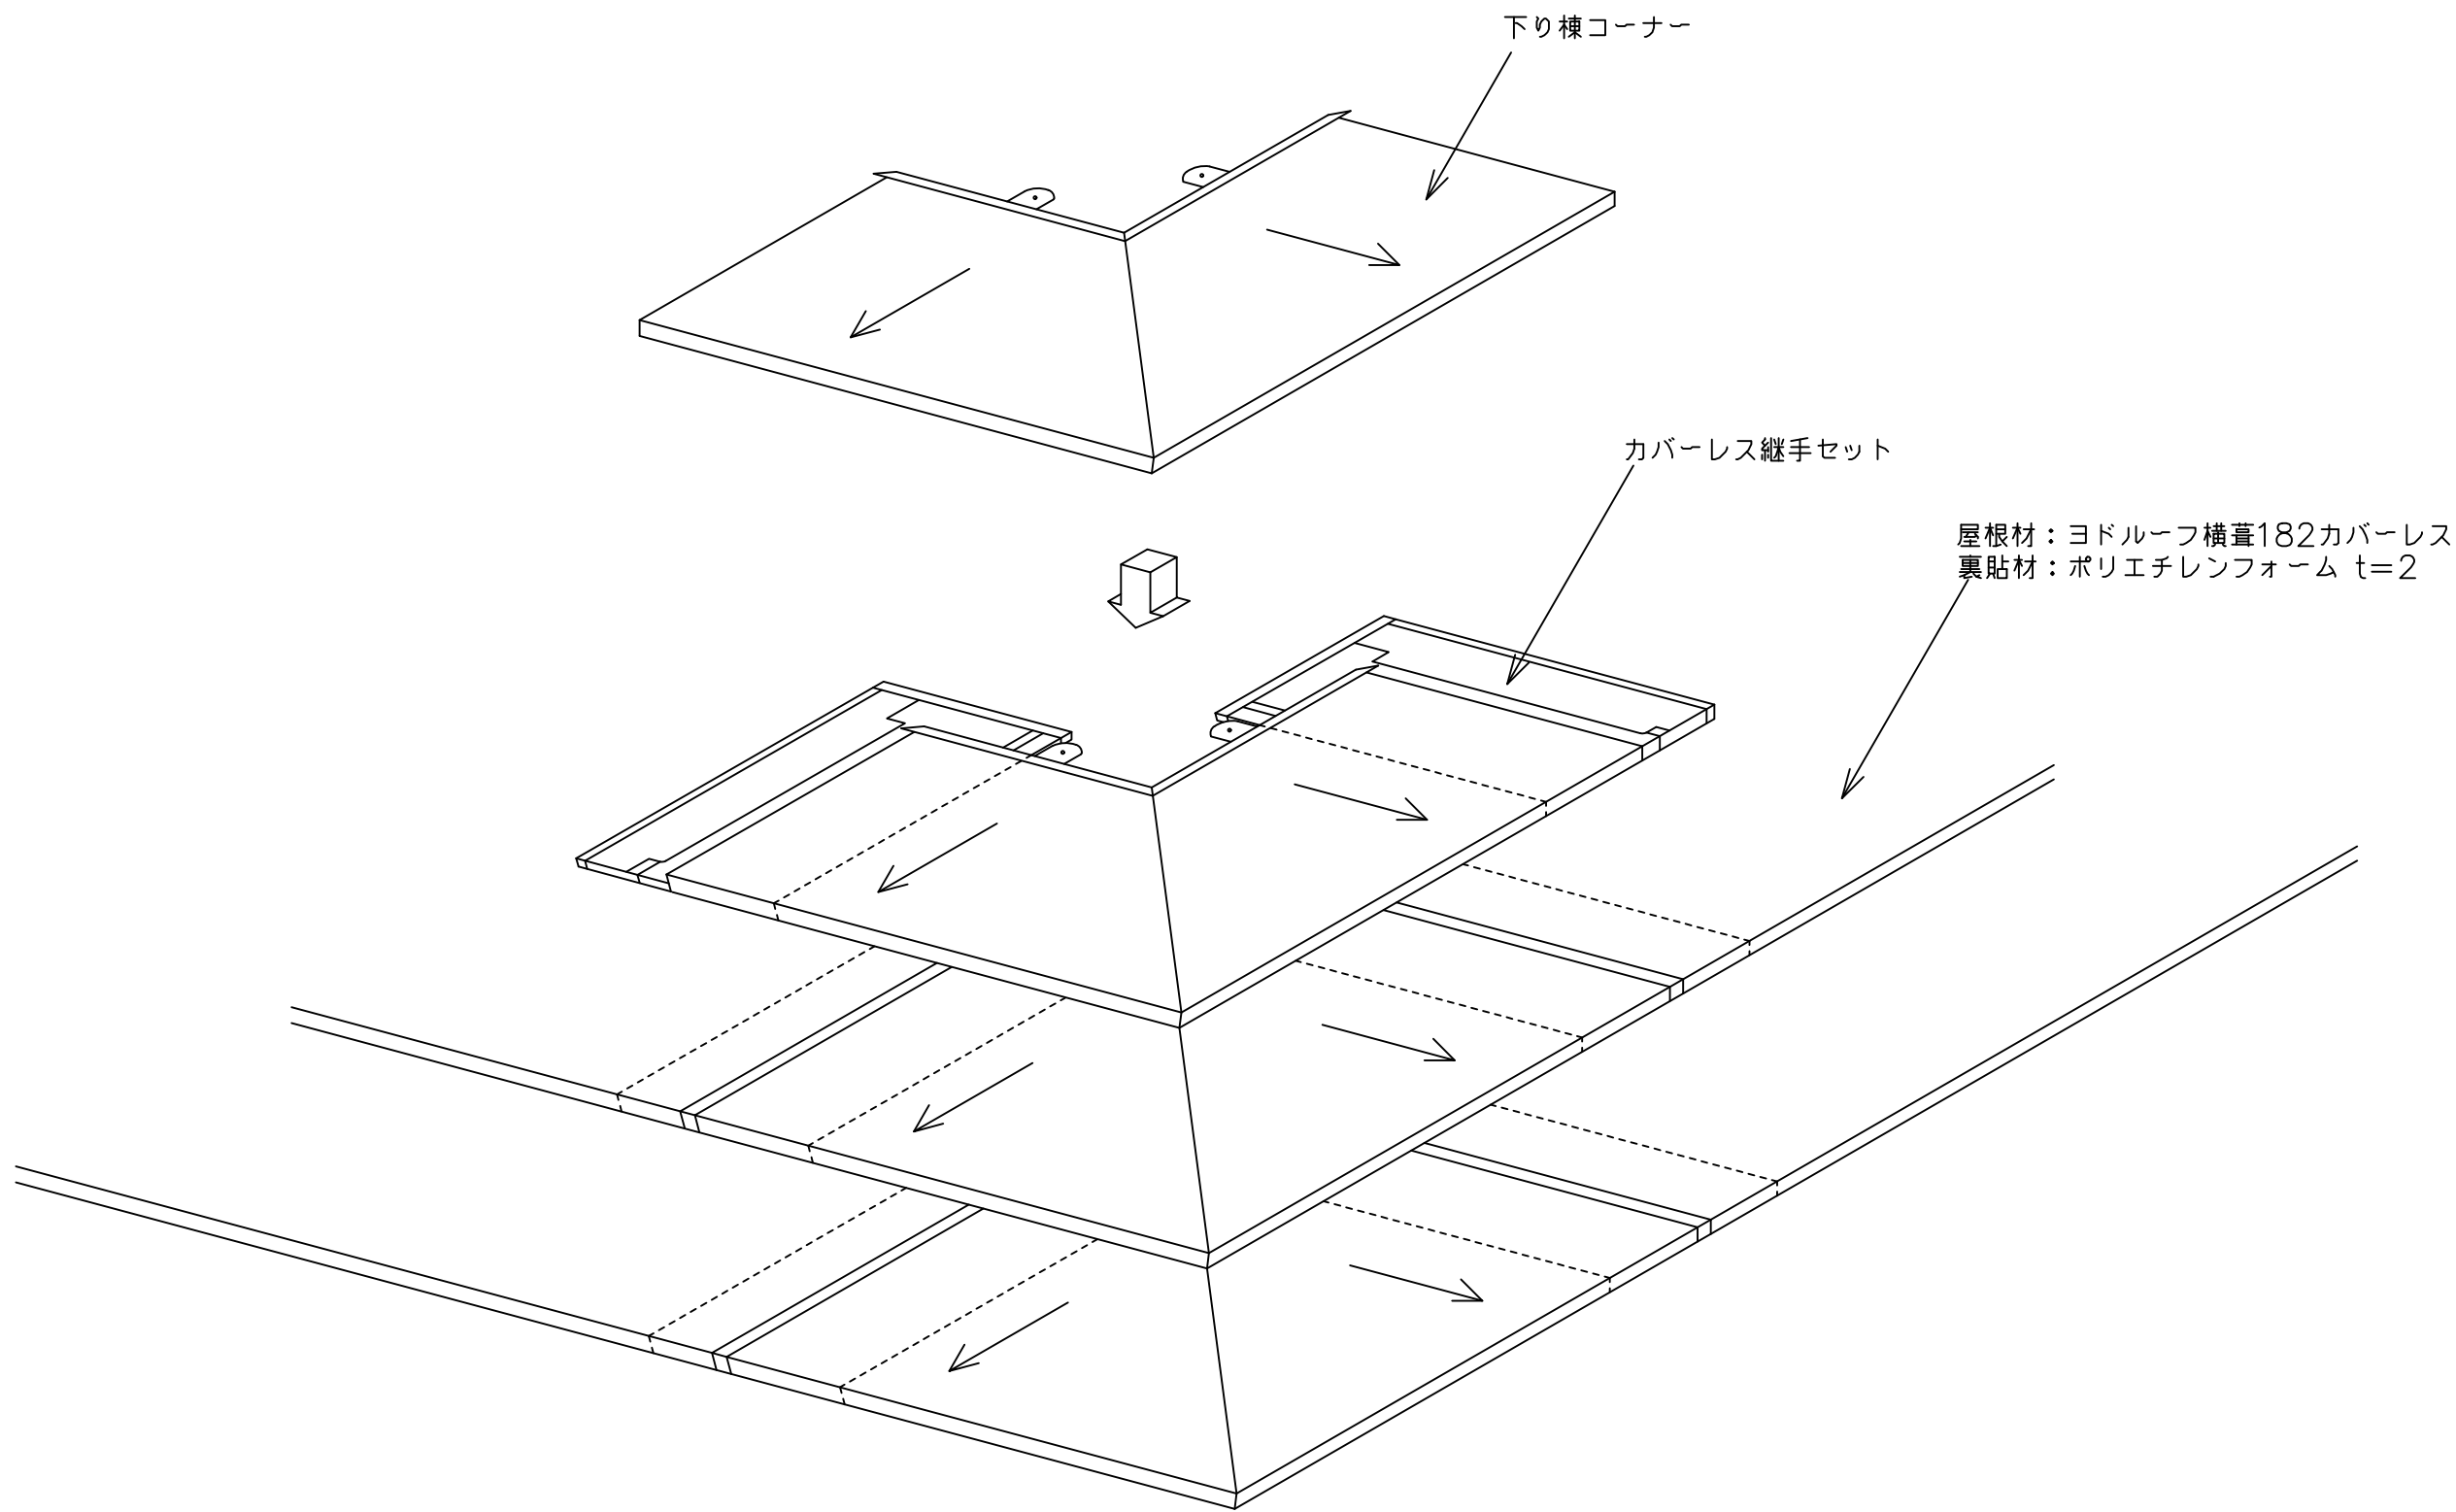

備 考	名 称	ヨドルーフ横葺182 カバーレス		日付	2025.10.1	図面 No.	18200601	
	図面名	下り棟部詳細斜視図 ― コーナー化粧カバー ―		縮 尺				