


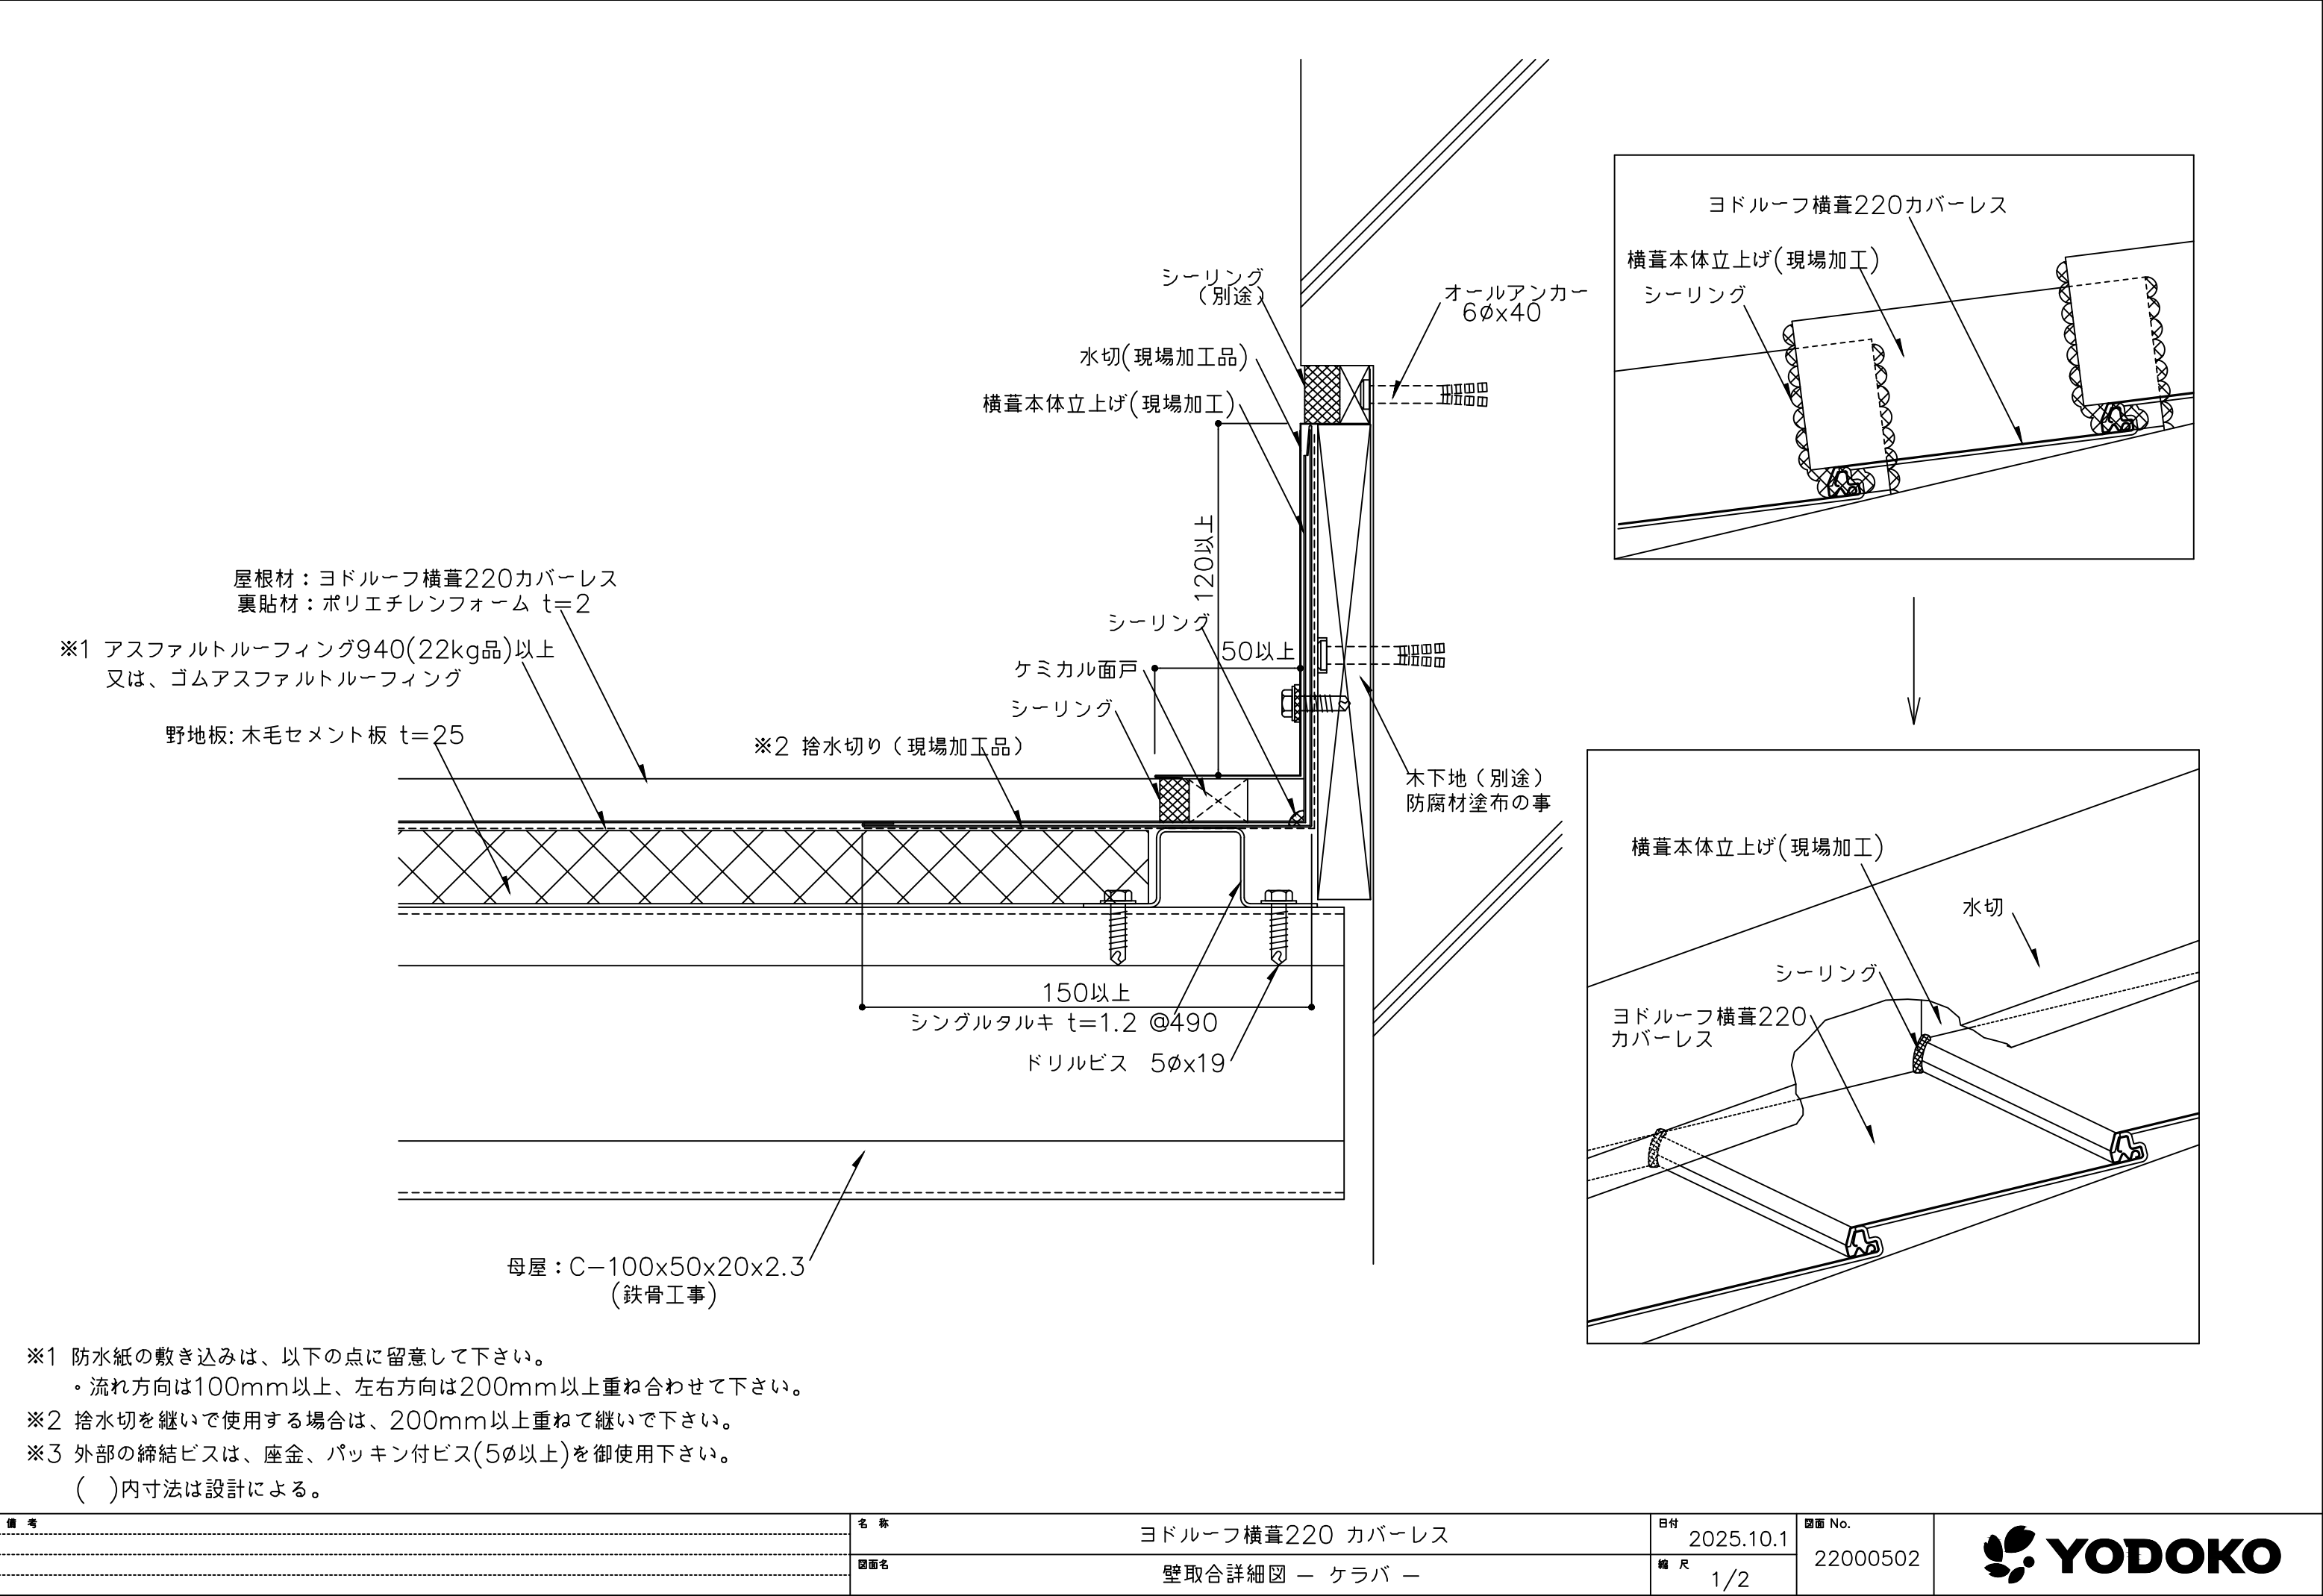

備 考	名 称	ヨドルーフ横葺220 カバーレス		日付	2025.10.1	図面 No. 22000502	
	図面名	壁取合詳細図 - ケラバ -		縮 尺	1/2		