


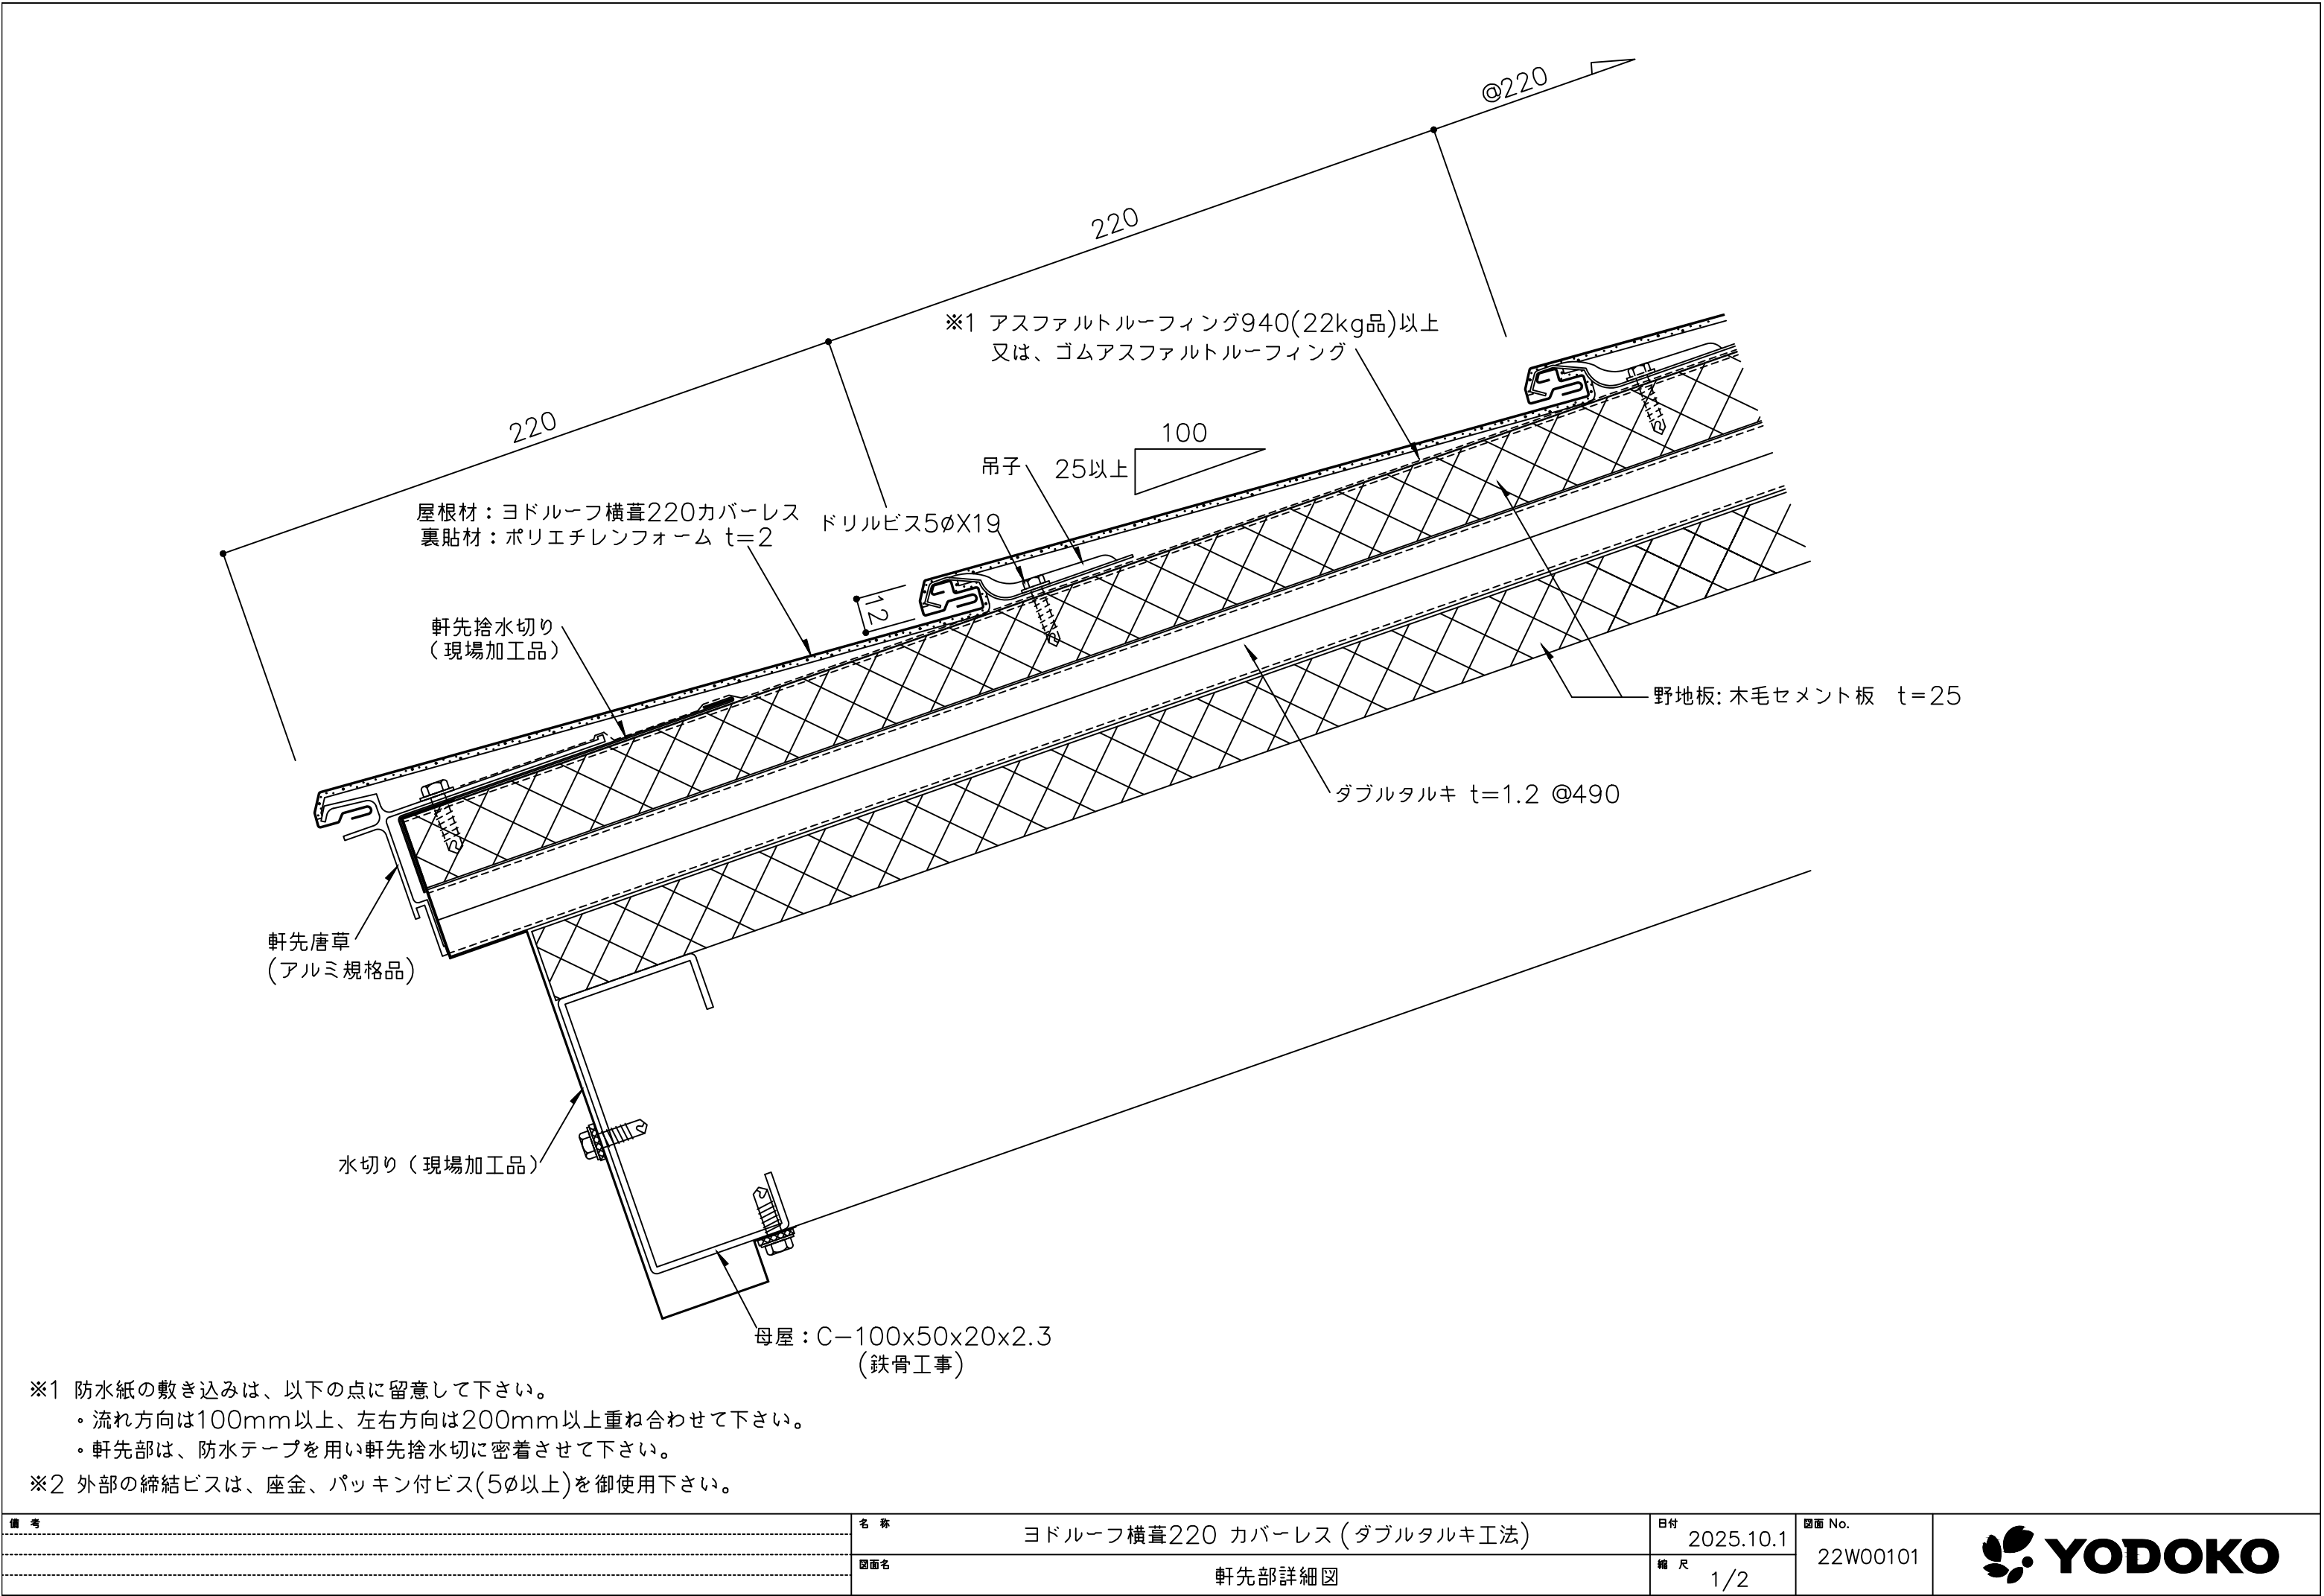

備 考	名 称	ヨドルーフ横葺220 カバーレス (ダブルタルキ工法)	日付	2025.10.1	図面 No. 22W00101	
	図面名	軒先部詳細図	縮 尺	1/2		