


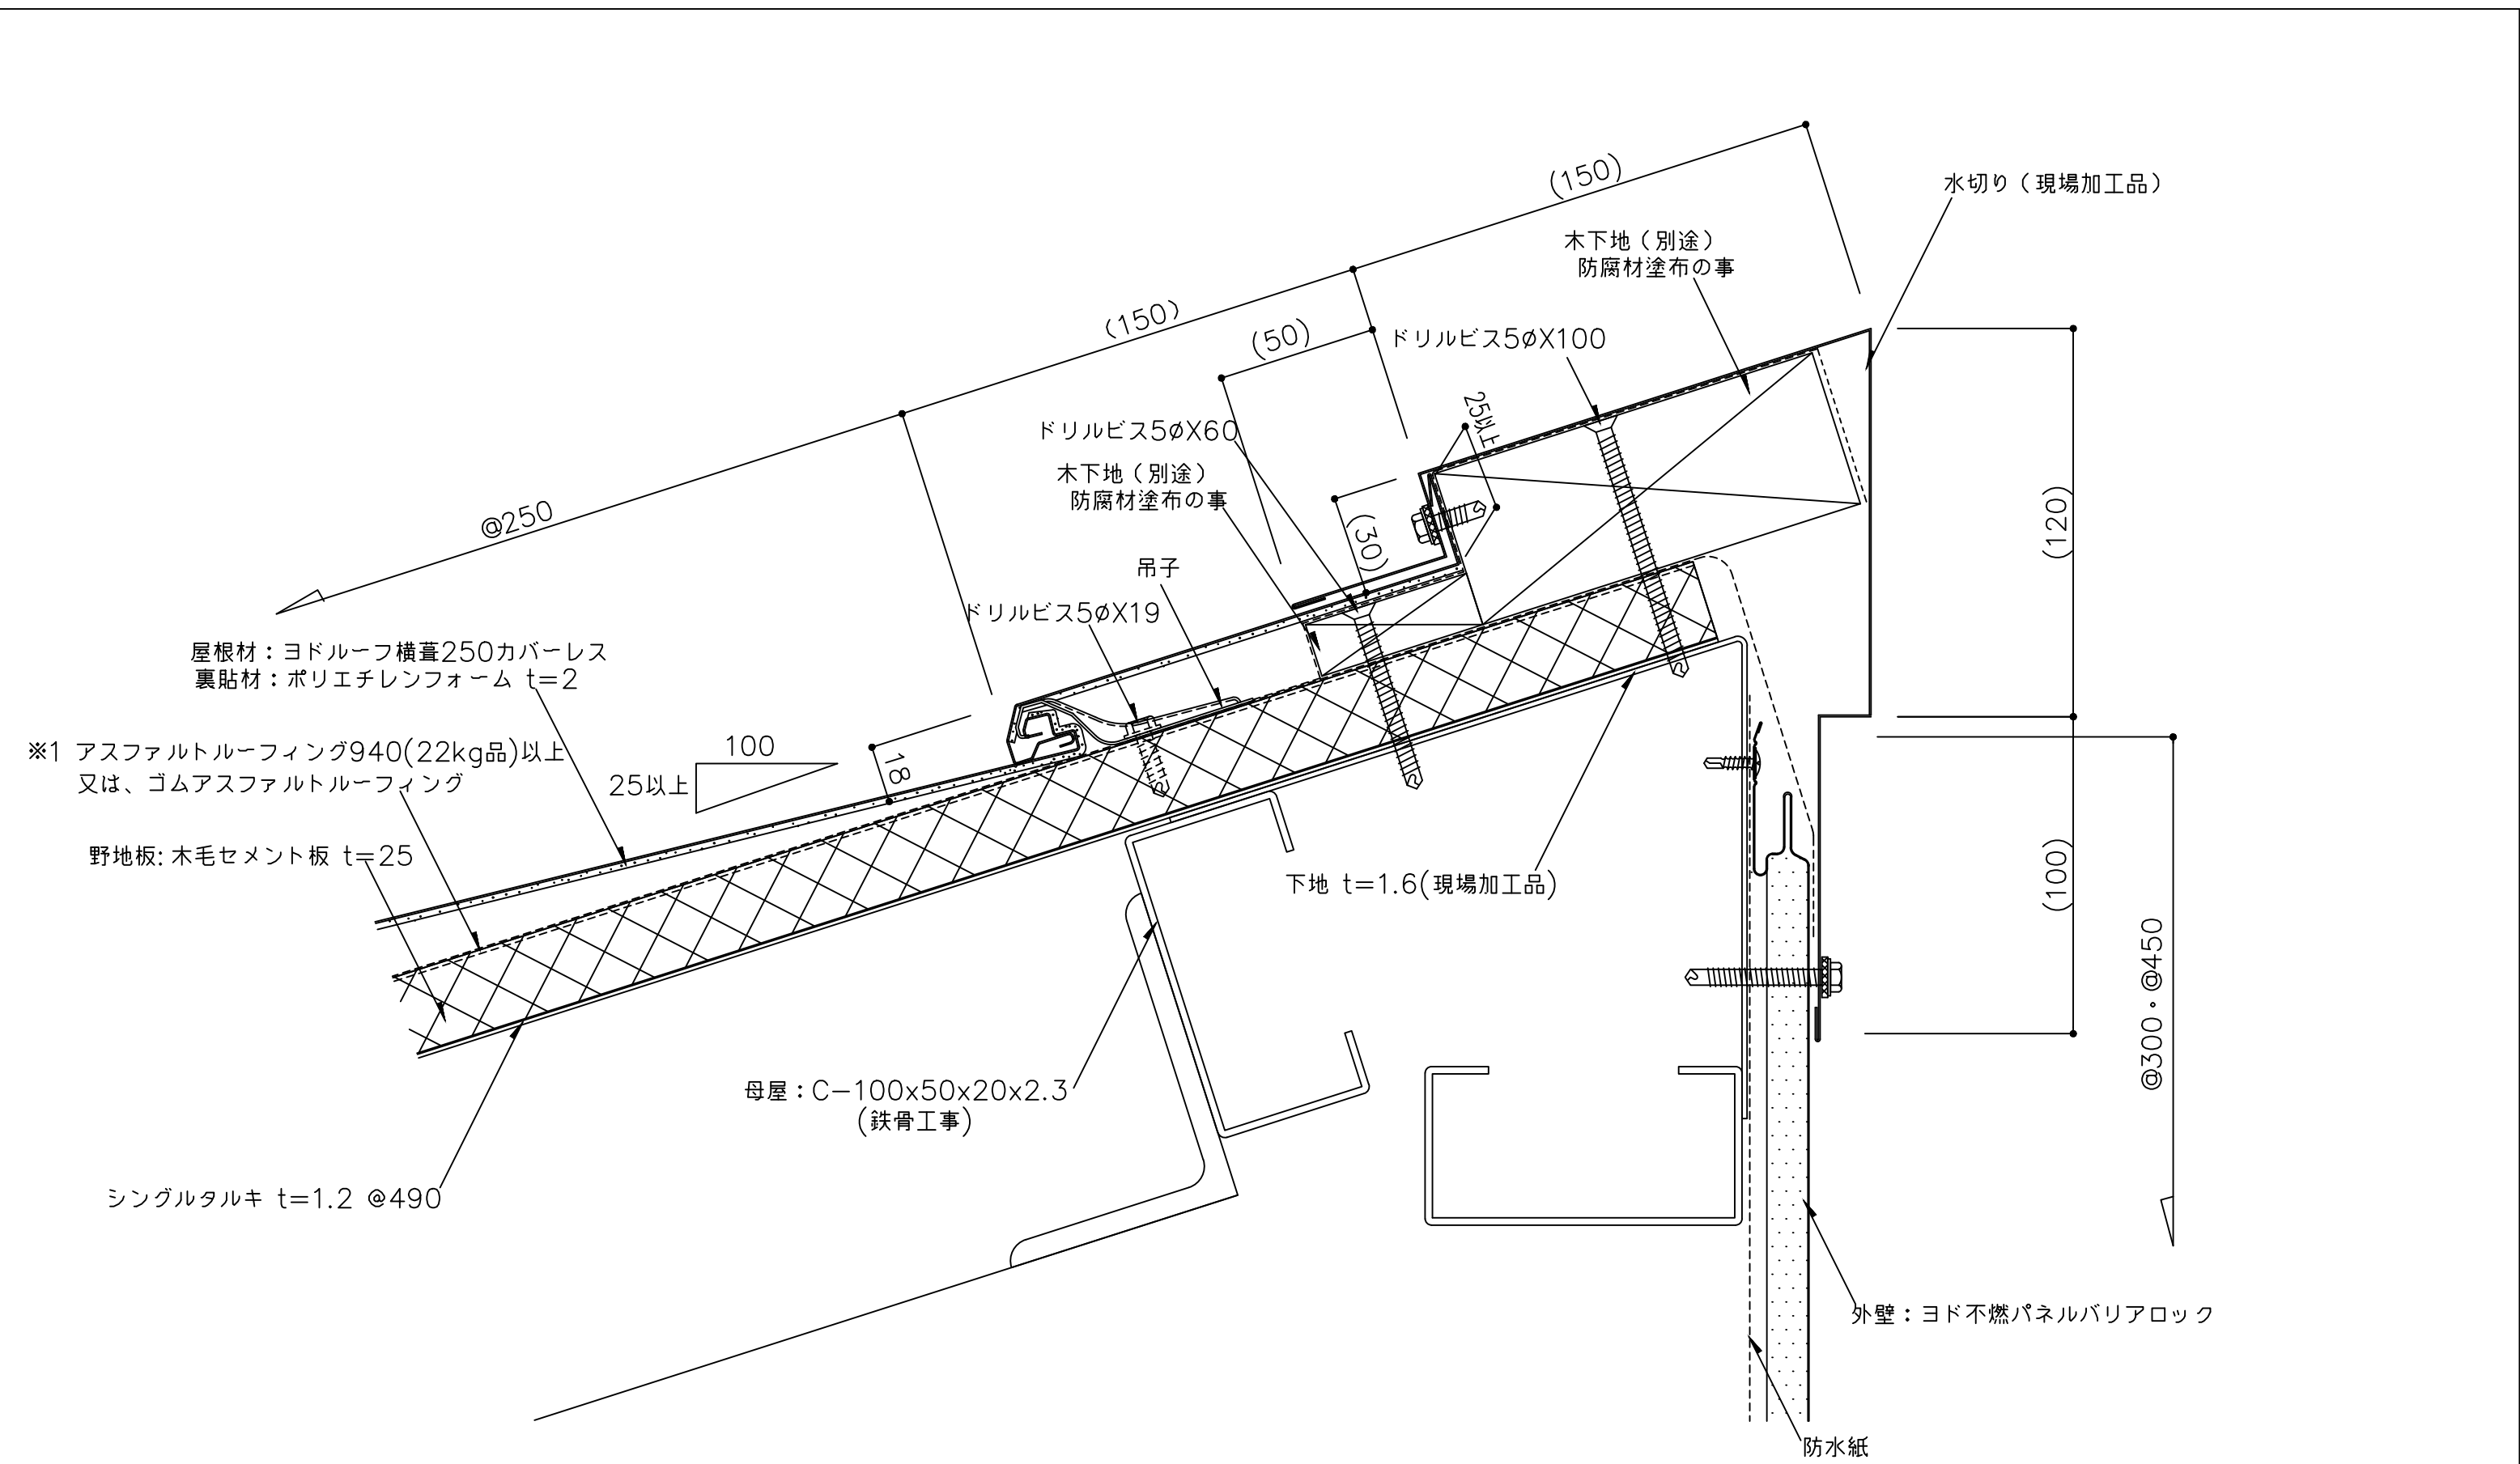

※1 防水紙の敷き込みは、以下の点に留意して下さい。  
・流れ方向は100mm以上、左右方向は200mm以上重ね合わせて下さい。

※2 外部の締結ビスは、座金、パッキン付ビス(5φ以上)を御使用下さい。  
( )内寸法は設計による。

|    |     |                  |    |           |                    |  |
|----|-----|------------------|----|-----------|--------------------|--|
| 備考 | 名称  | ヨドルーフ横葺250 カバーレス | 日付 | 2025.10.1 | 図面 No.<br>250K0401 |  |
|    | 図面名 | 水上部詳細図 ― 水上包み ―  | 縮尺 | 1/2       |                    |  |