


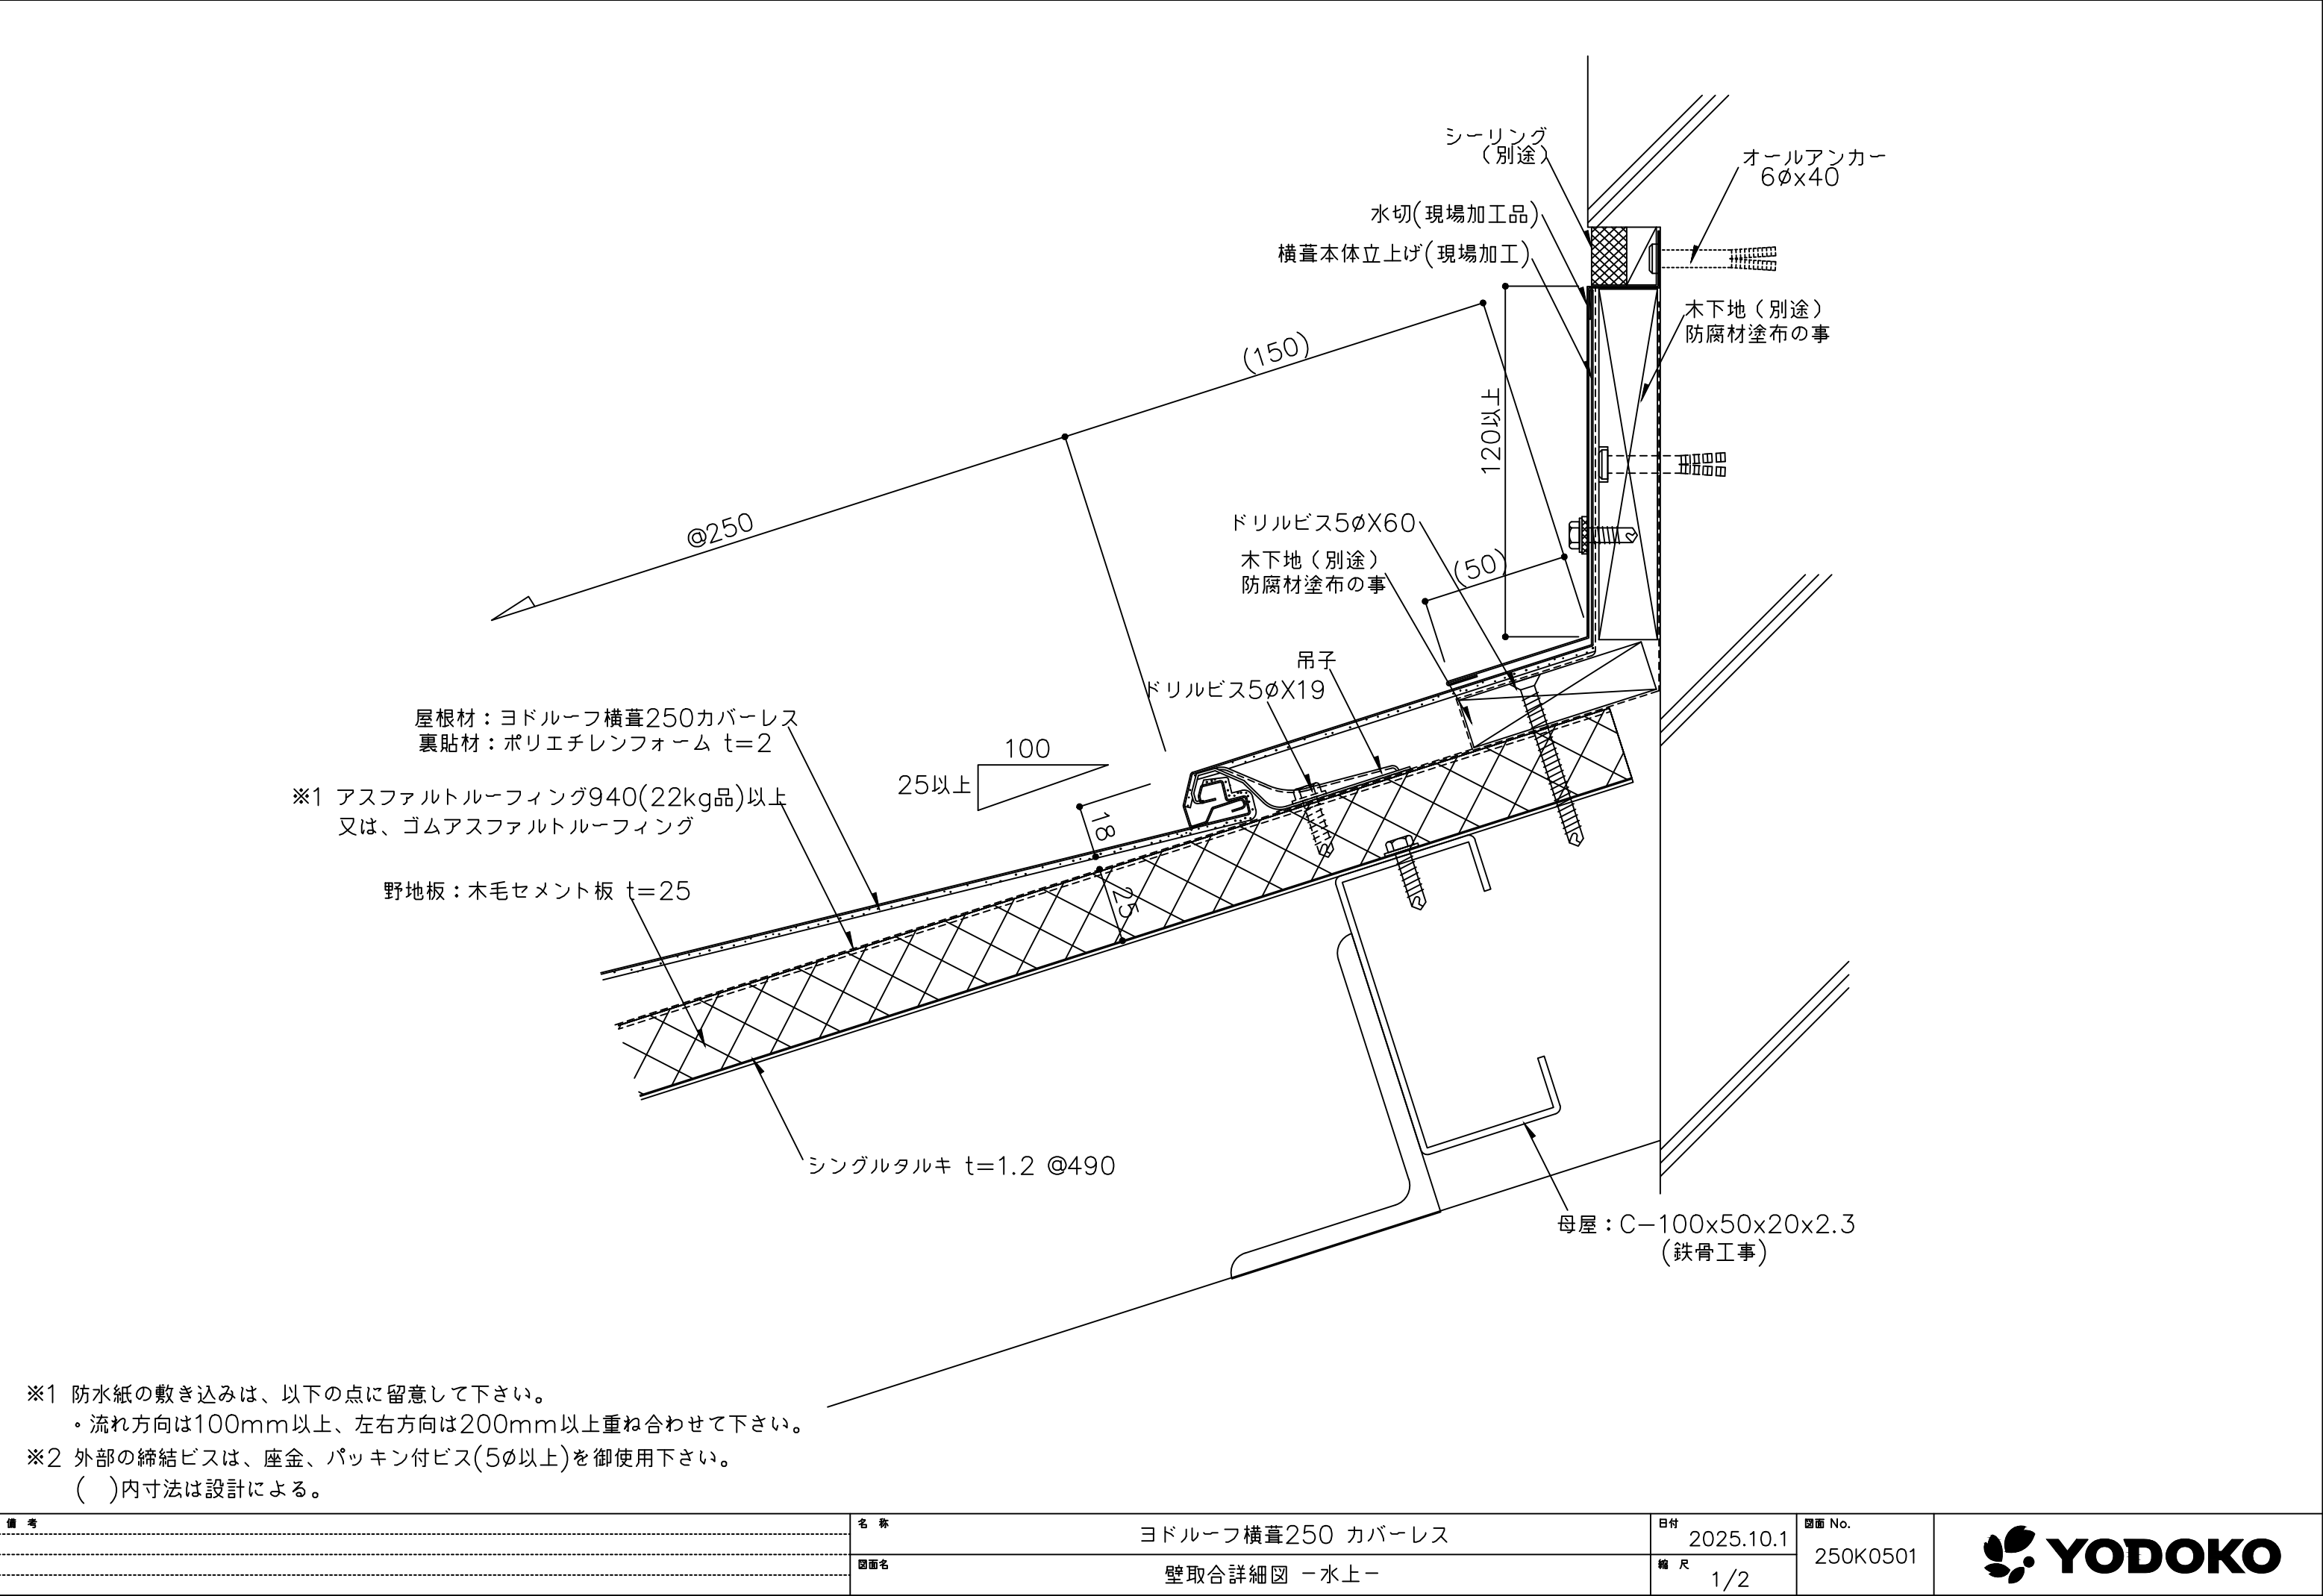

備考	名称	ヨドルーフ横葺250 カバーレス	日付	2025.10.1	図面 No. 250K0501	
	図面名	壁取合詳細図 - 水上 -	縮尺	1/2		