


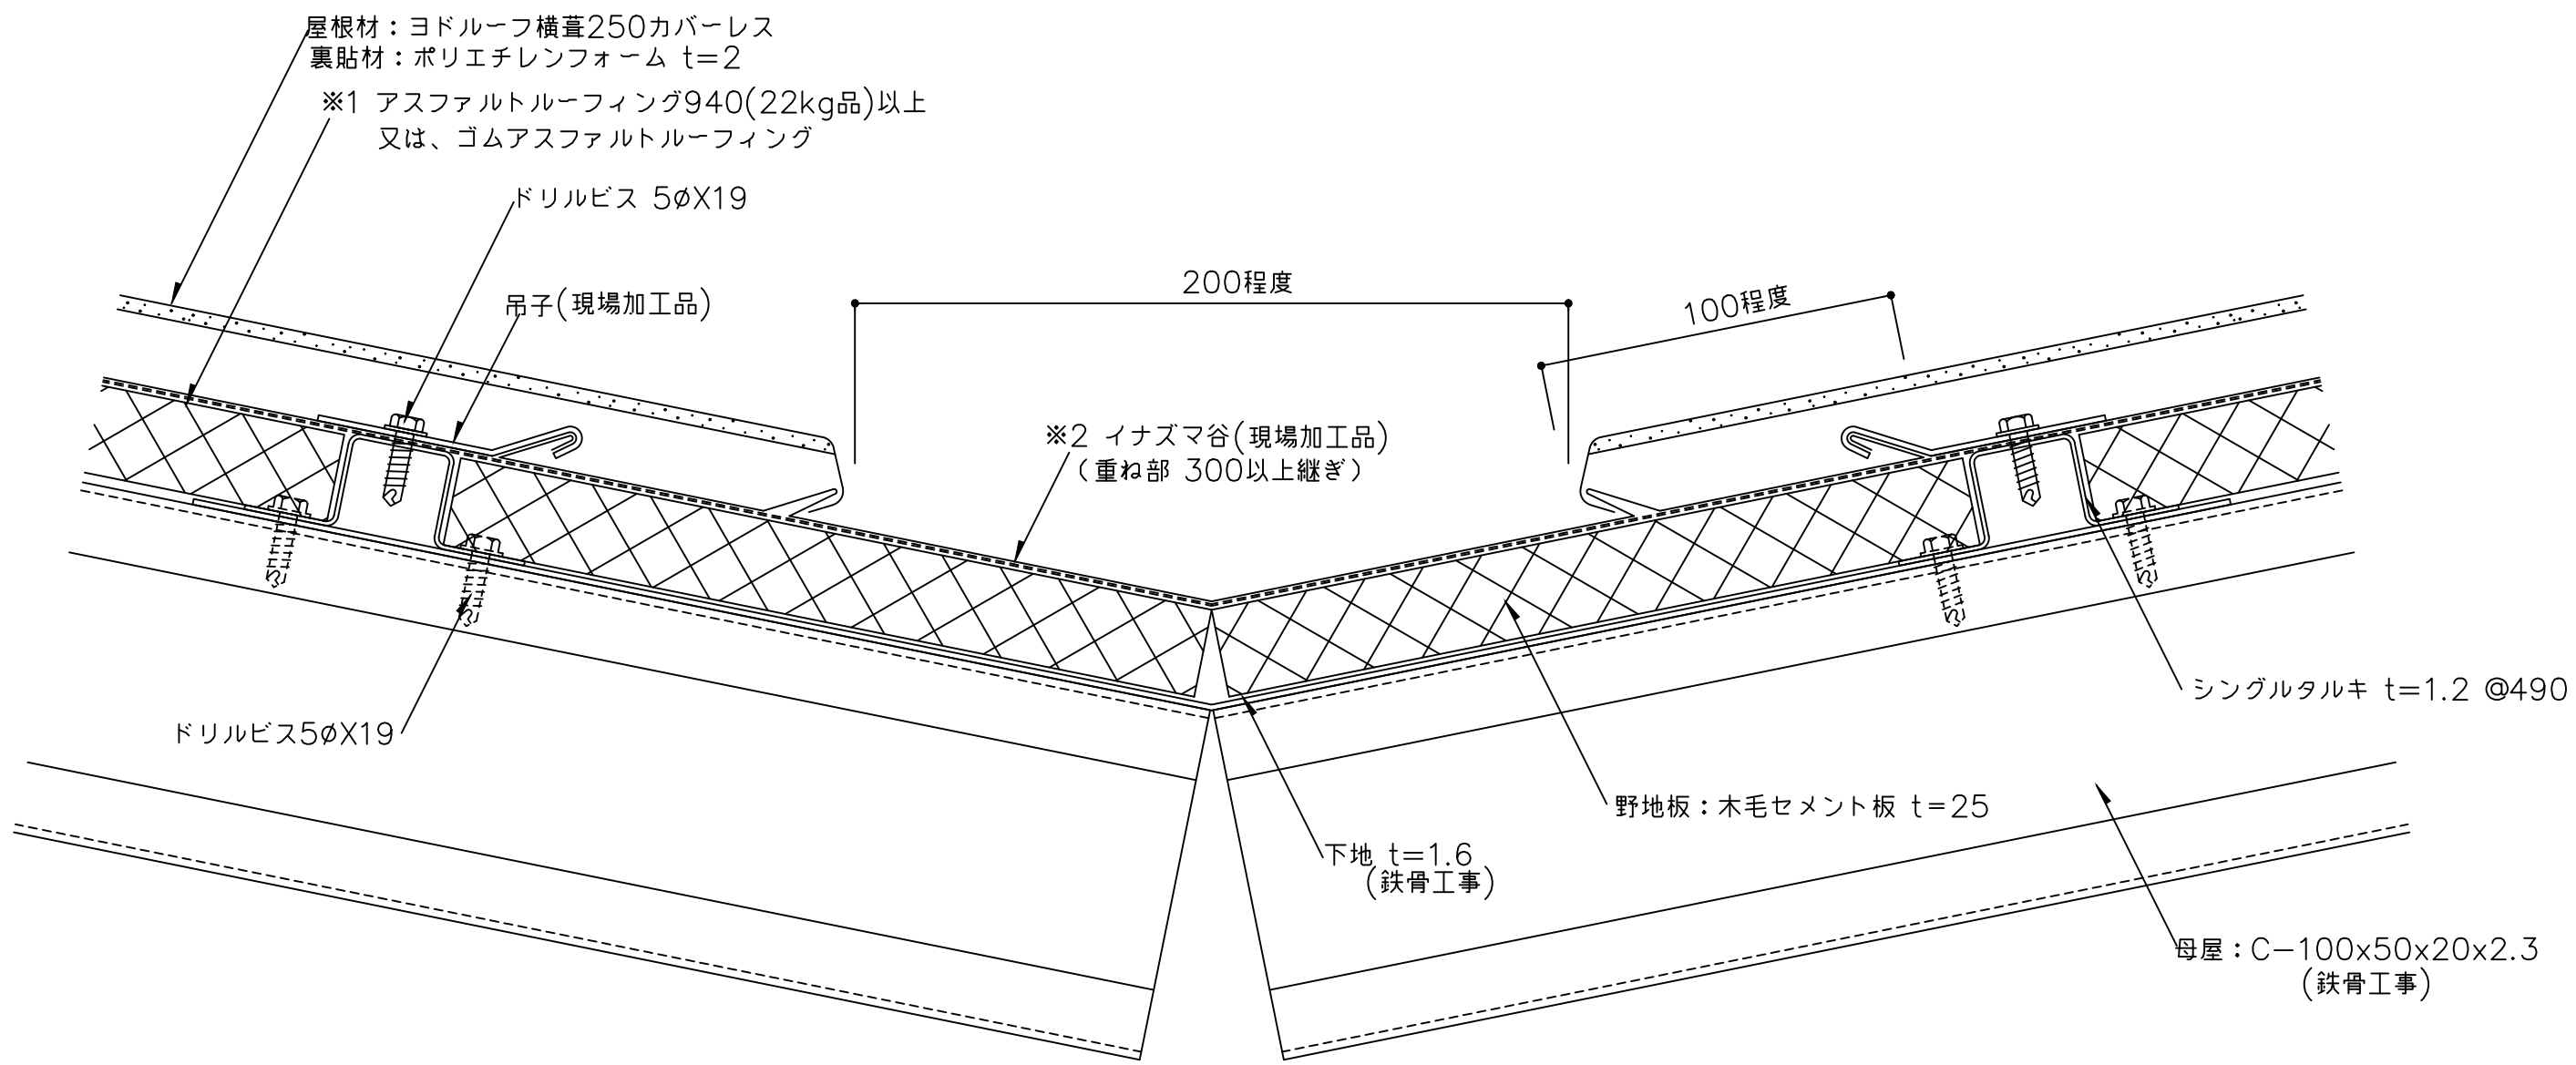

※1 防水紙の敷き込みは、以下の点に留意して下さい。

- ・流れ方向は100mm以上、左右方向は200mm以上重ね合わせて下さい。
- ・谷部は、谷部より両方向へそれぞれ250mm以上重ね合わせて下さい。

※2 イナズマ谷を継いで使用する場合は、300mm以上重ねて継いで下さい。

備 考	名 称	ヨドルーフ横葺250 カバーレス	日付	2025.10.1	図面 No.	250K0603	
	図面名	谷部詳細図	縮 尺	1/2			