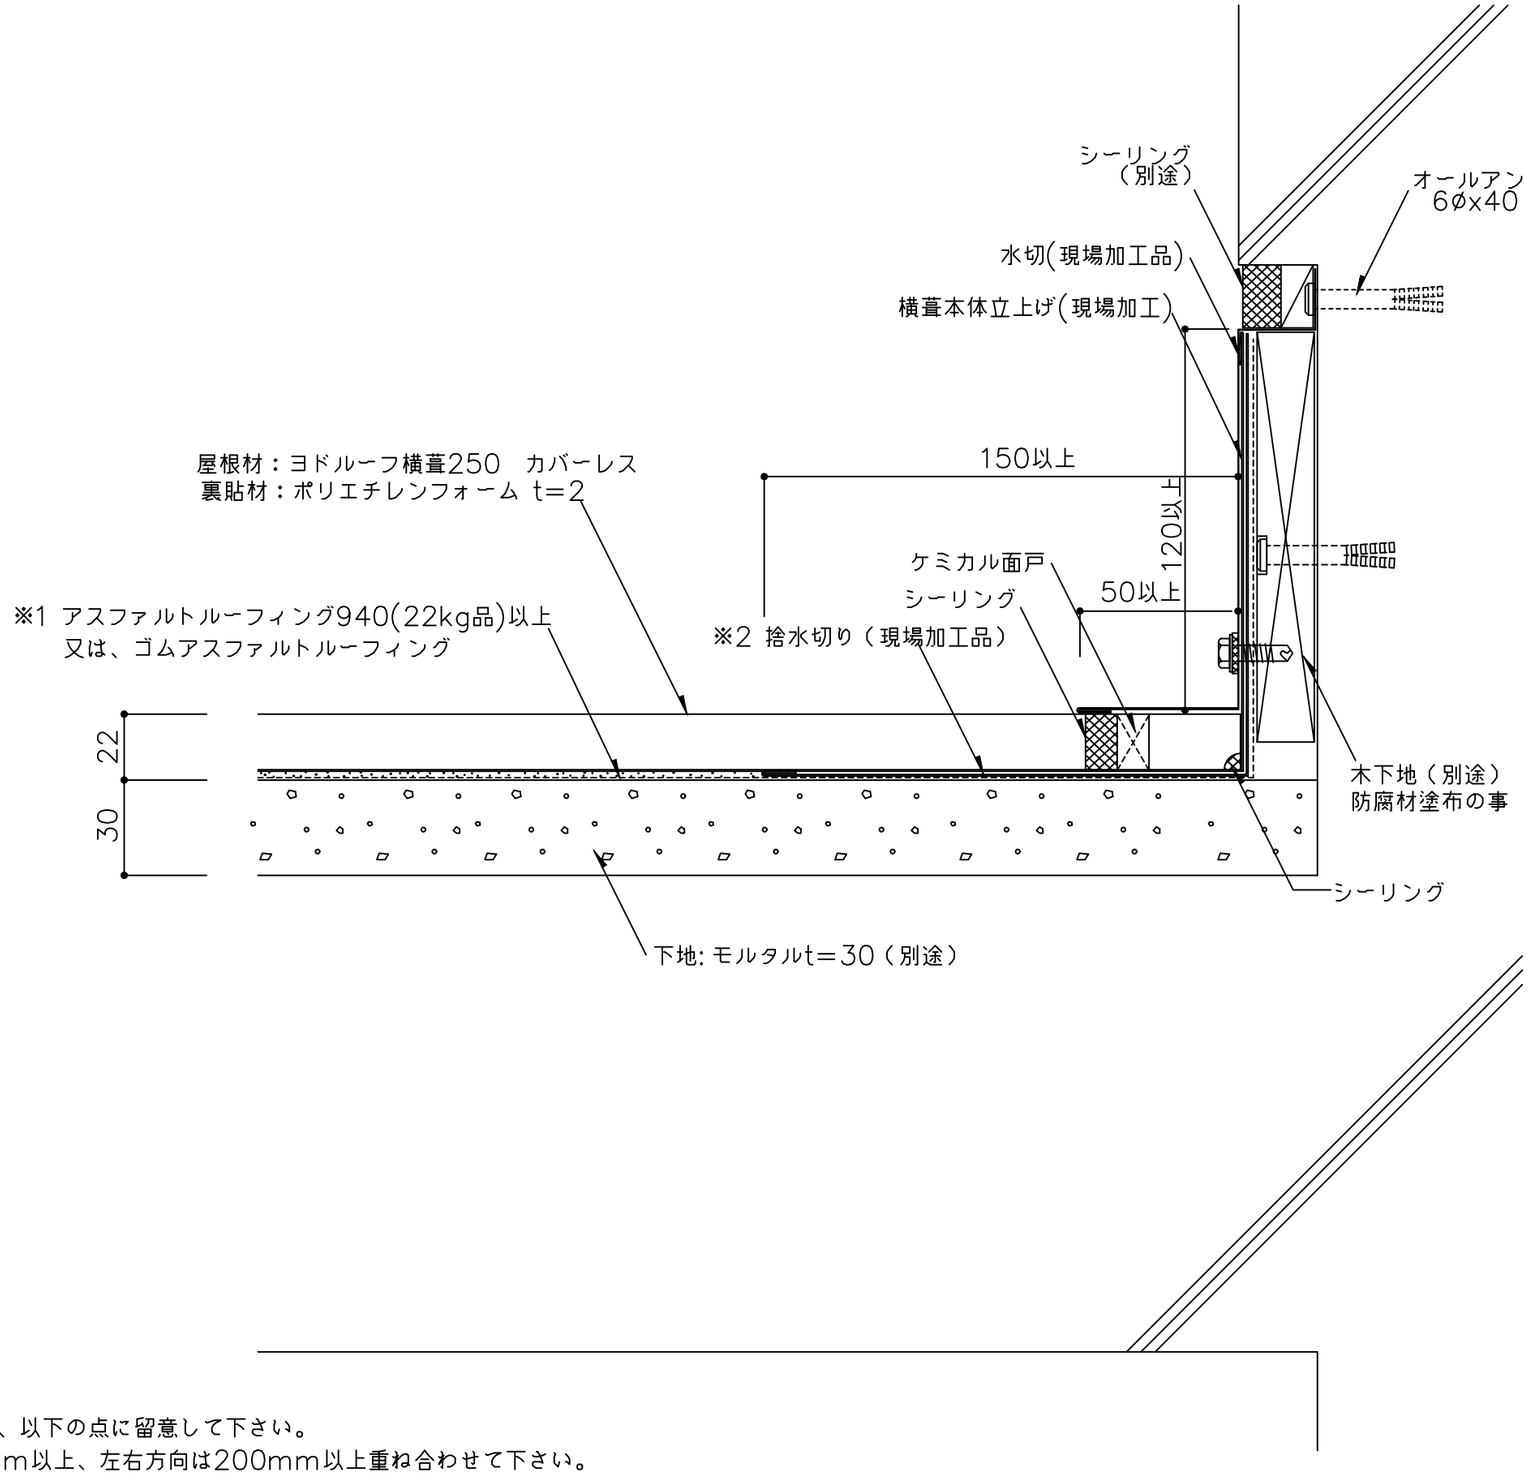

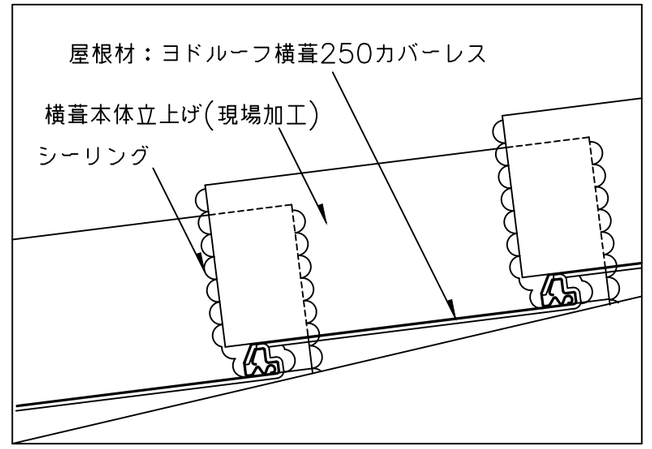

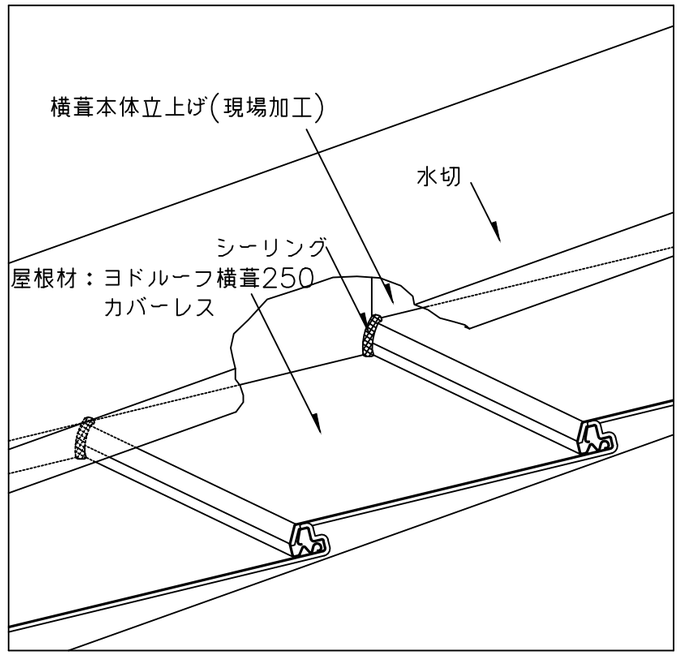

※1 防水紙の敷き込みは、以下の点に留意して下さい。
- 流れ方向は100mm以上、左右方向は200mm以上重ね合わせて下さい。

※2 捨水切を継いで使用する場合は、200mm以上重ねて継いで下さい。
※3 外部の締結ビスは、座金、パッキン付ビス(5φ以上)を御使用下さい。
(　)内寸法は設計による。

備考	名称	日付	図面No.	
	ヨドルーフ横葺250 カバーレス (RC)	2025.10.1	250R0502	YODOKO
	図面名 壁取合詳細図 － ケラバ －	縮尺 1/2		