


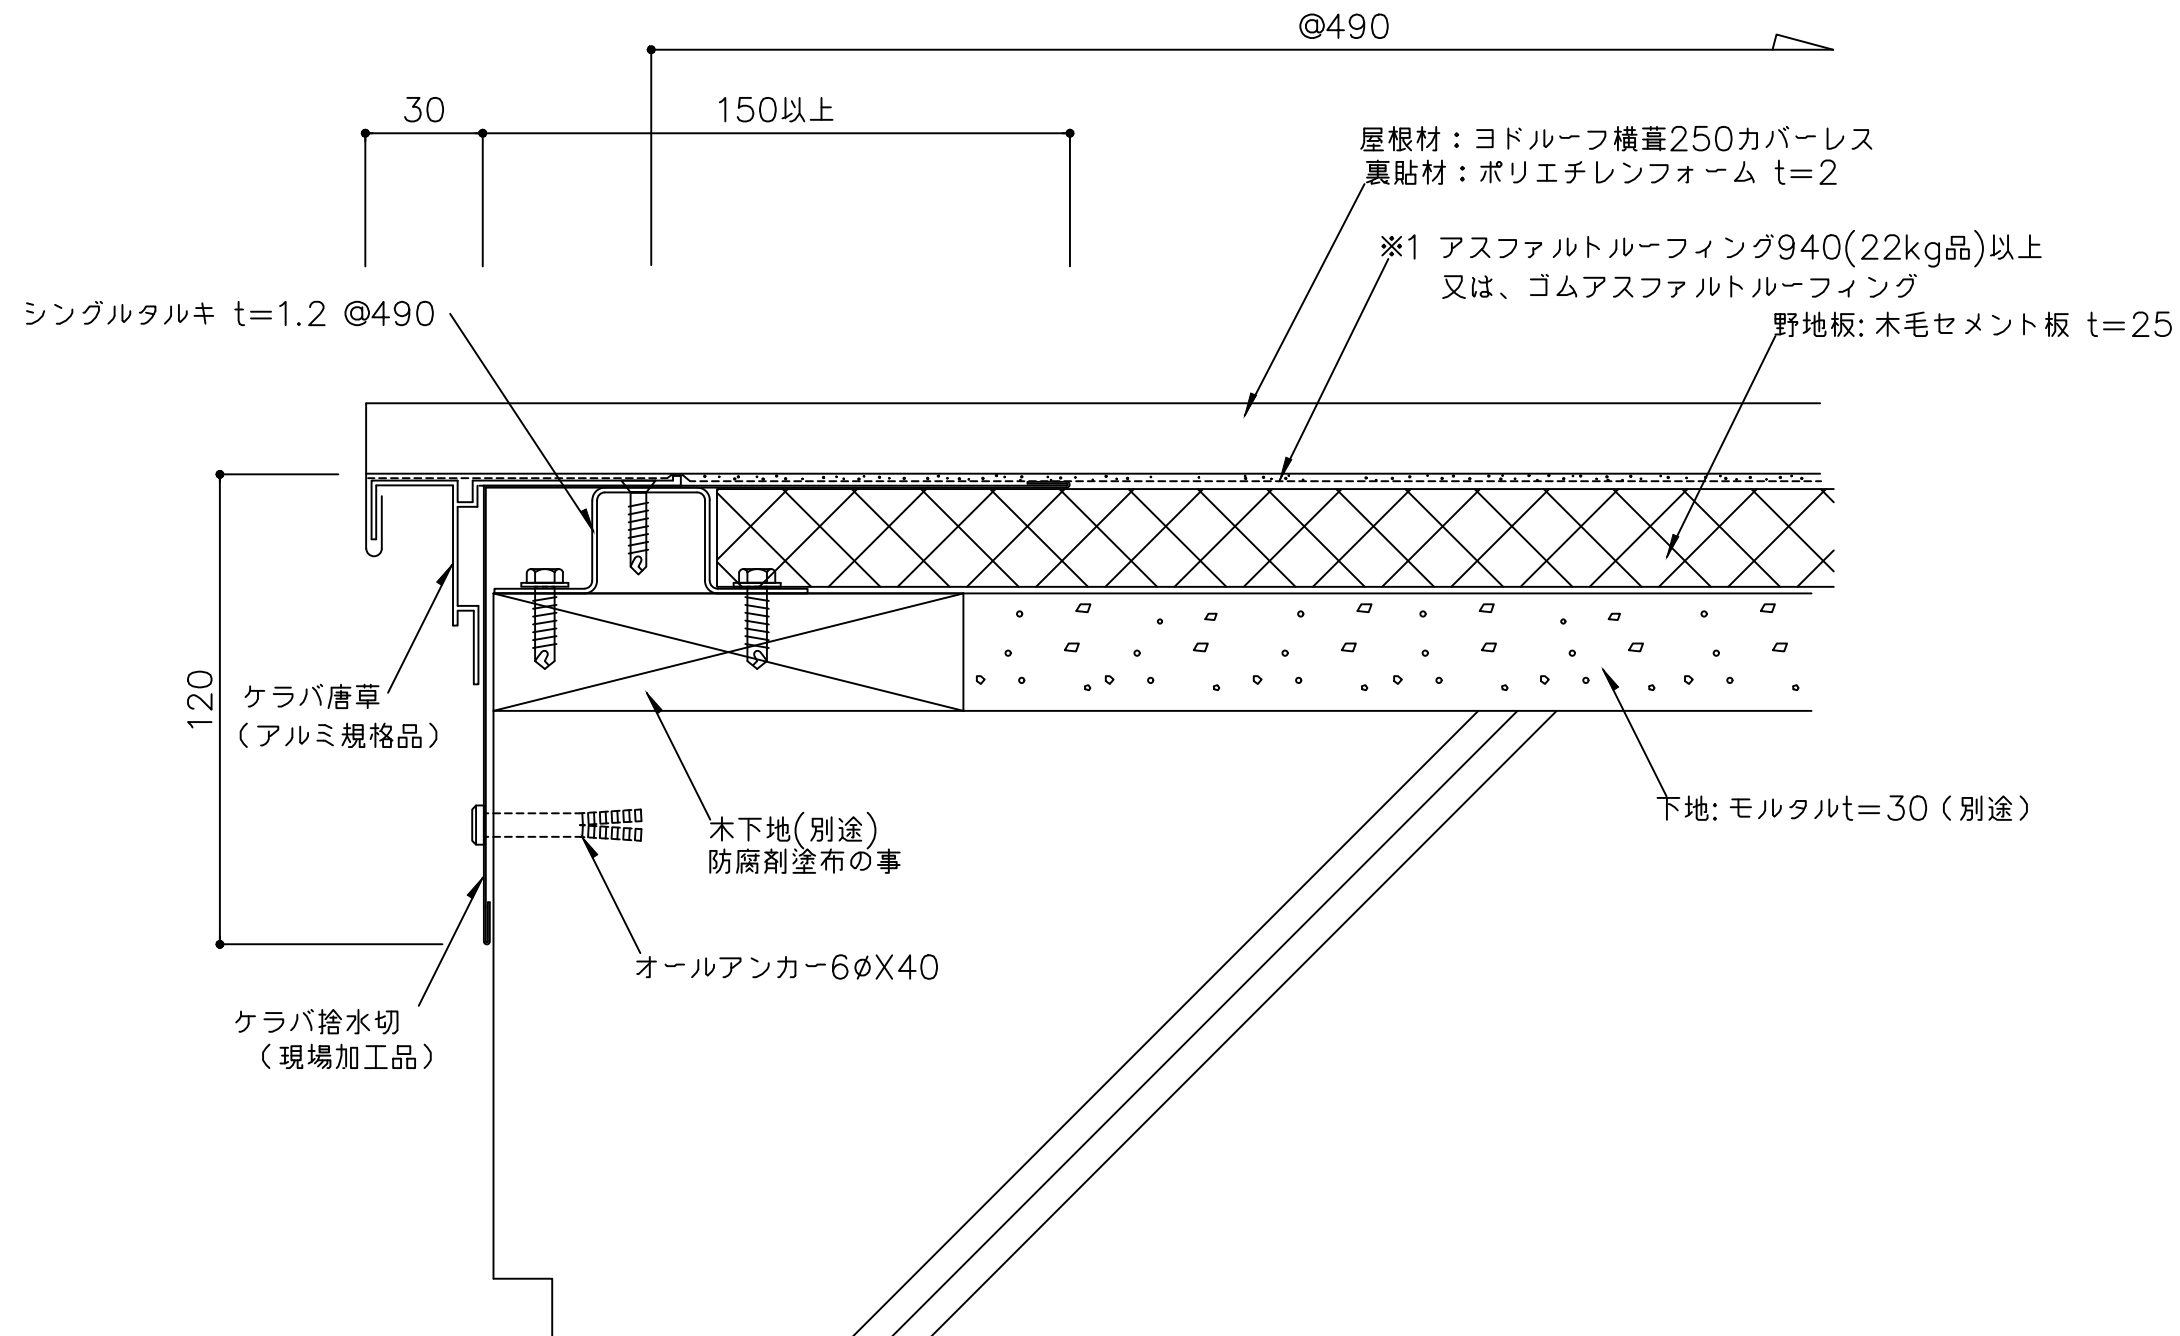

※1 防水紙の敷き込みは、以下の点に留意して下さい。
・流れ方向は100mm以上、左右方向は200mm以上重ね合わせて下さい。

備 考	名 称	ヨドルーフ横葺250 カバーレス (RC+タルキ)	日付	2025.10.1	図面 No. 250RT301	
	図面名	ケラバ部詳細図 ー 本体つかみ込み ー	縮 尺	1/2		