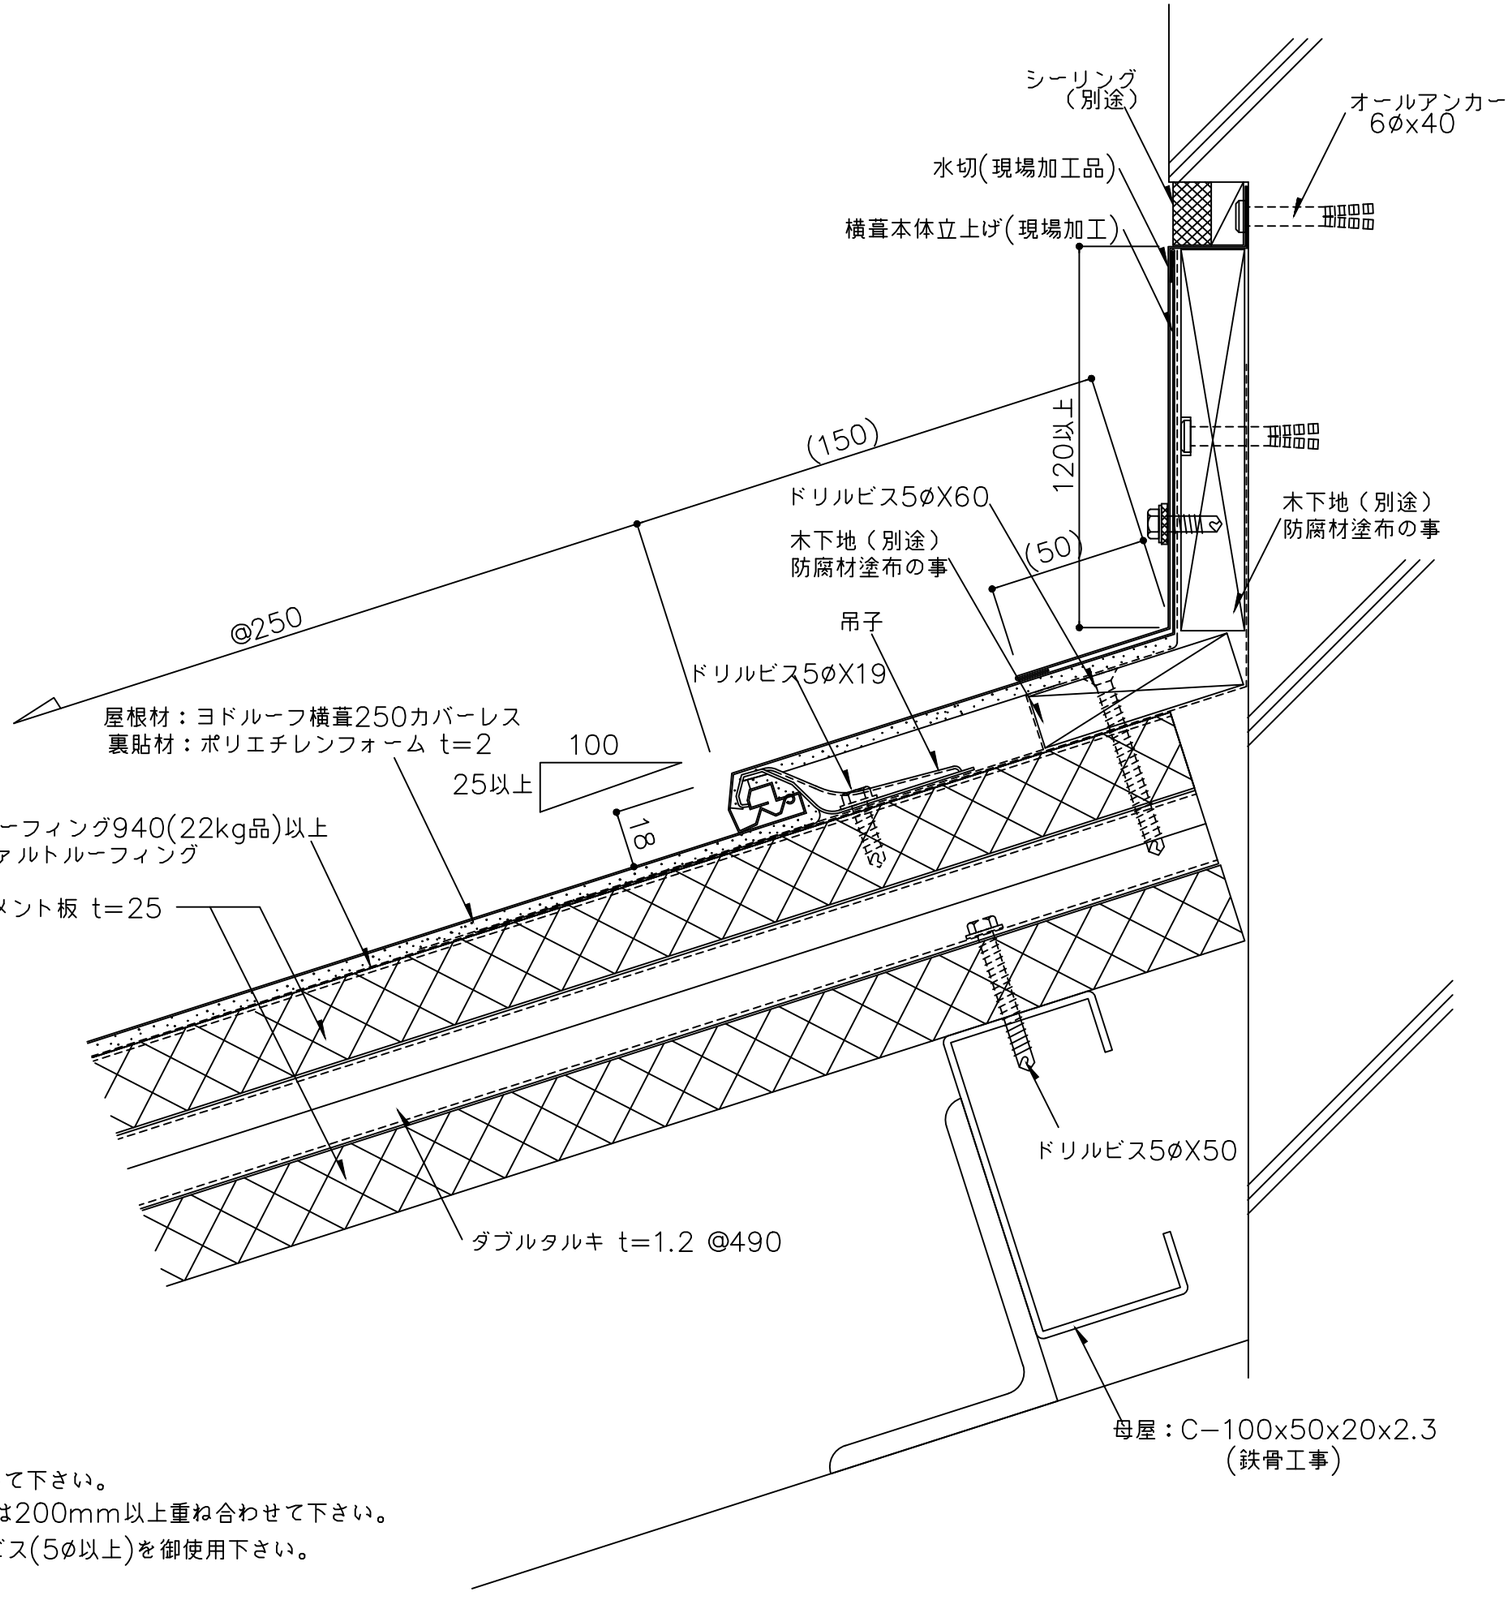

※1 防水紙の敷き込みは、以下の点に留意して下さい。
・流れ方向は100mm以上、左右方向は200mm以上重ね合わせて下さい。
※2 外部の締結ビスは、座金、パッキン付ビス(5ø以上)を御使用下さい。
(　)内寸法は設計による。

備考	名称	ヨドルーフ横葺250 カバーレス（ダブルタルキ工法）	日付 2025.10.1	図面No. 25W00501	YODOKO
	図面名	壁取合詳細図 −水上−	縮尺 1/2		